


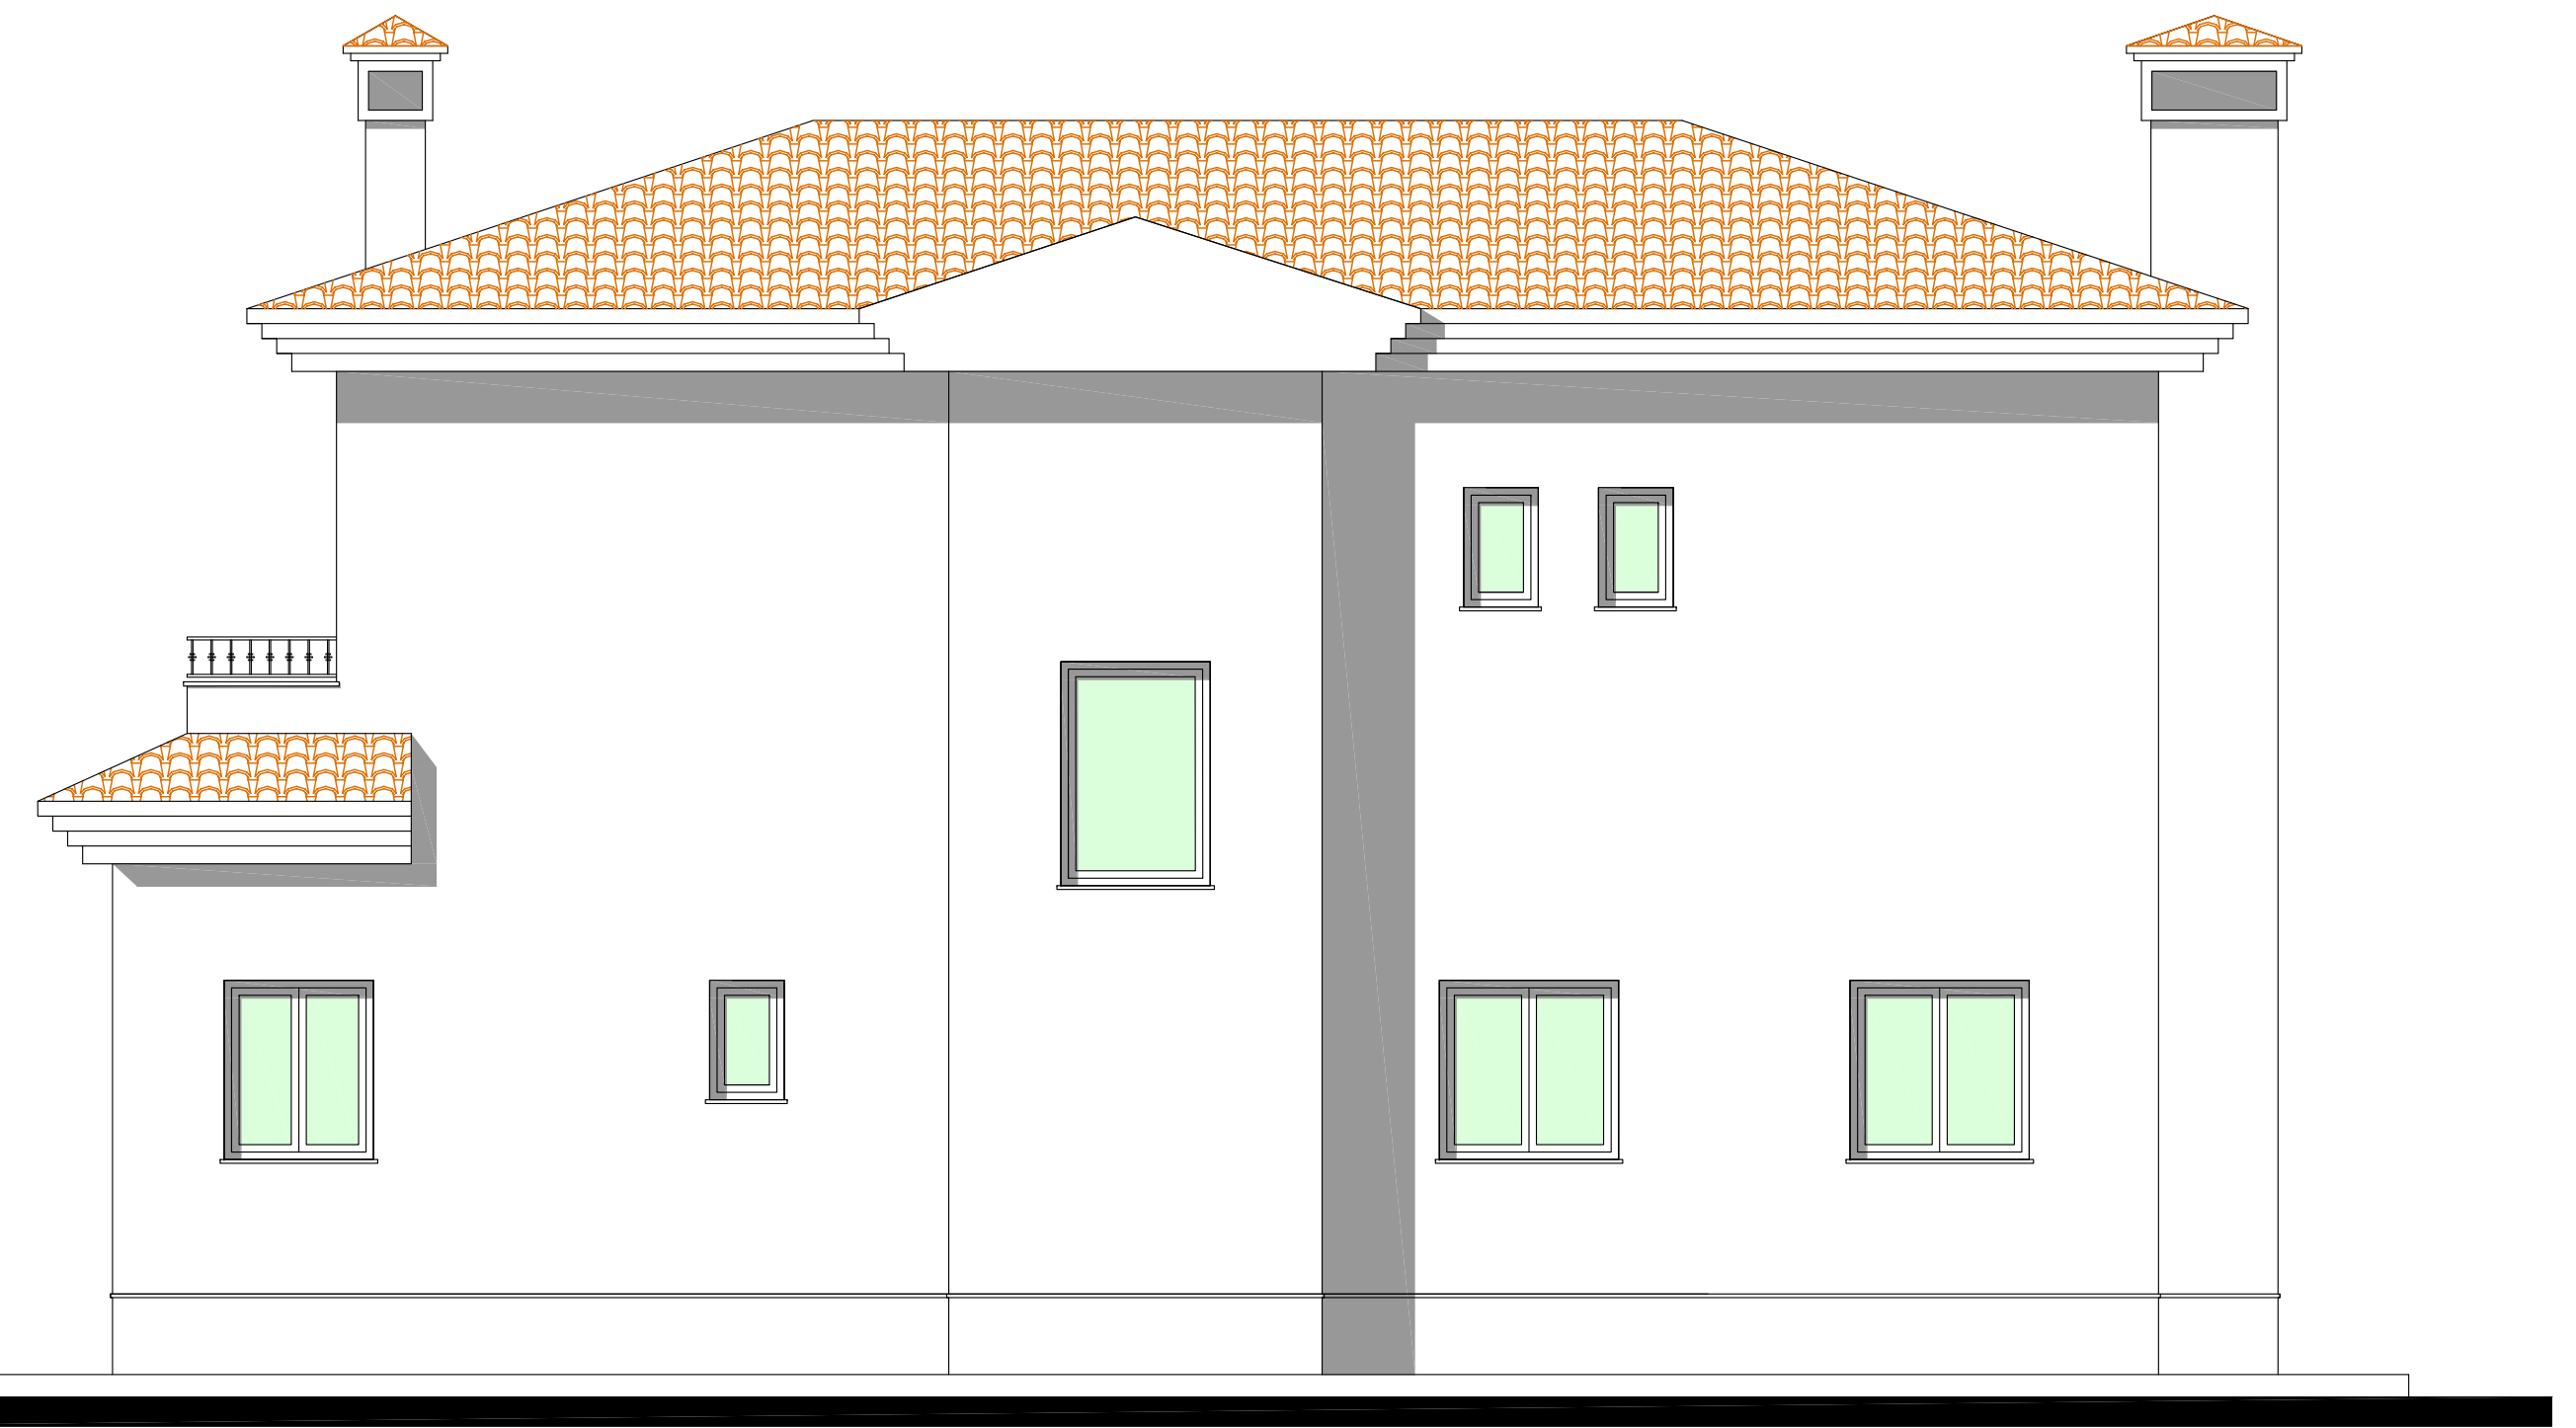


ALZADO LATERAL DERECHO



ALZADO POSTERIOR



ALZADO PRINCIPAL

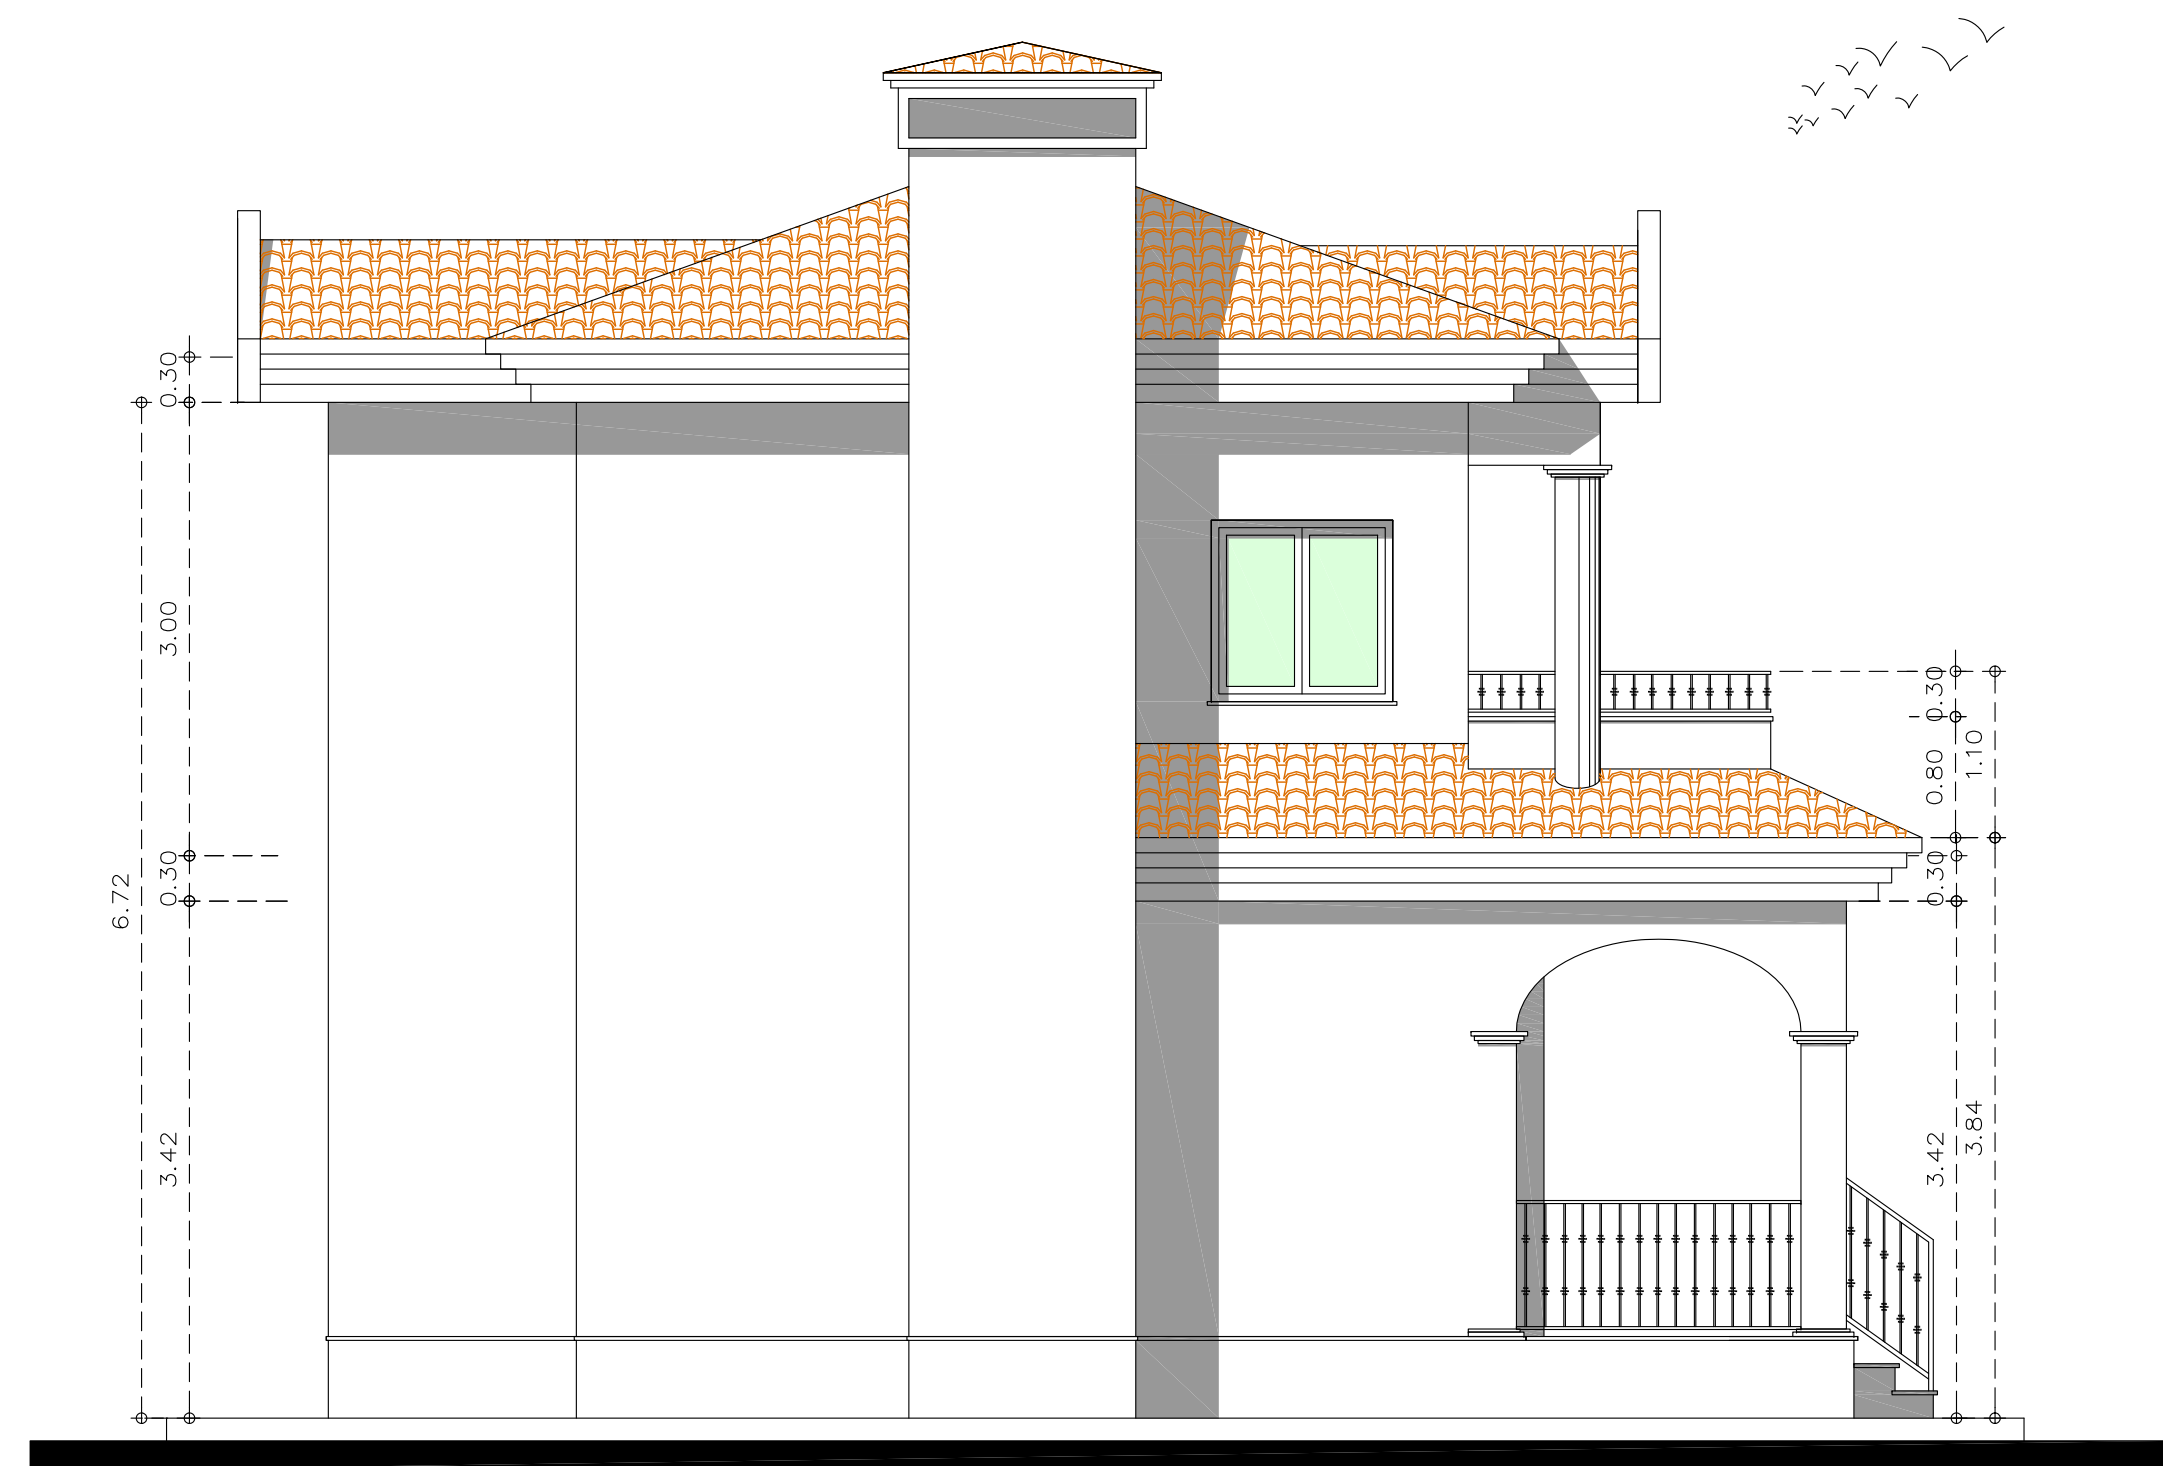

ALZADO LATERAL IZQUIERDO