




PLANTA GARAJE
 SUP. CONSTRUIDA=30,00m²
 SUP. Útil =26,00m²

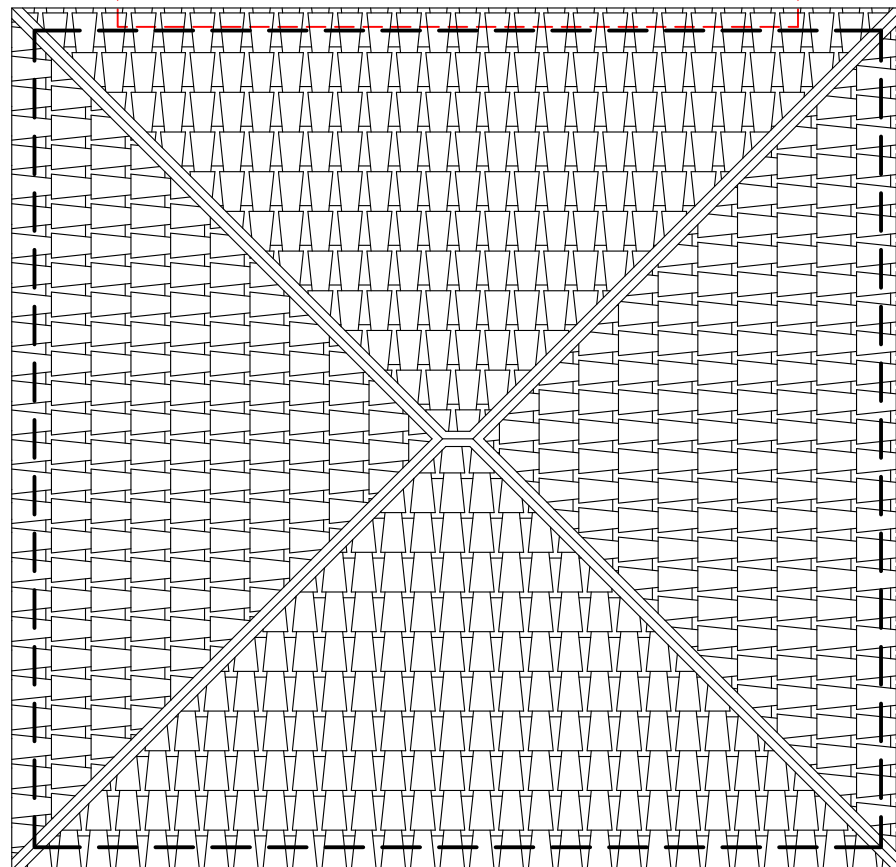

PLANTA CUBIERTAS GARAJE

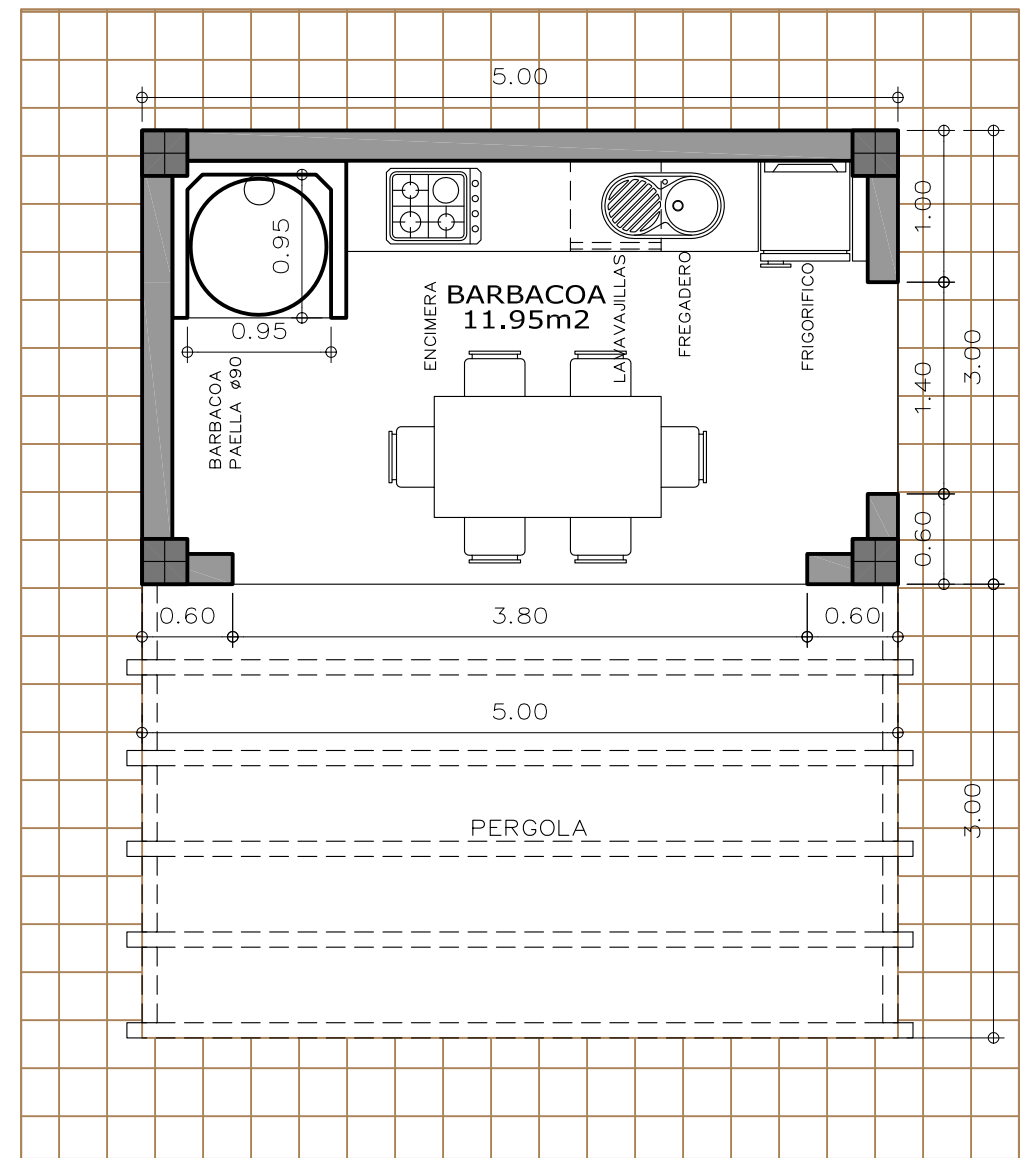

PLANTA BARBACOA
 SUP. CONSTRUIDA=15,00m²
 SUP. Útil= 11.95m²

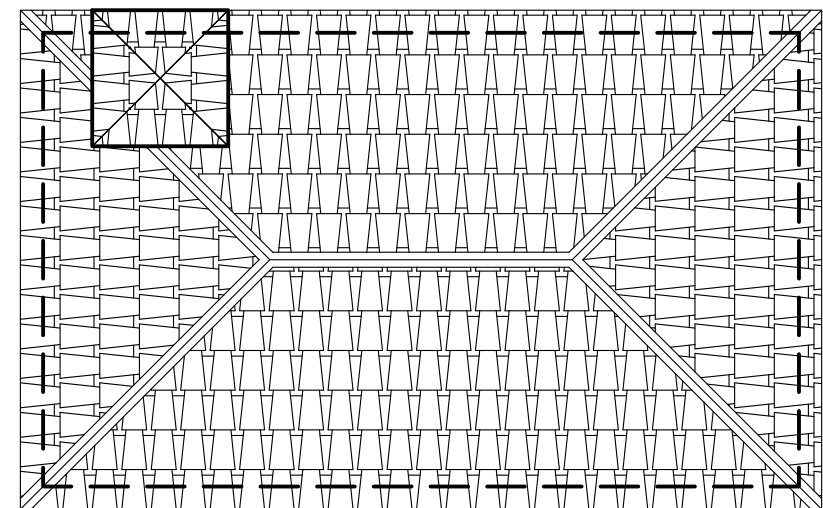

PLANTA CUBIERTAS

TIPO DE PROYECTO: EJECUCION	DEFINICION DE PROYECTO: Vivienda Unifamiliar Aislada	SITUACION: Polígono 4, Parcela 21 03650 Pinoso (Alicante)	PROMOTOR: D. Philip John Golder y Dña. Victoria Gwen Marsden	REF.PROYECTO: 12 / 2015	Nº PLANO: V1 05	NOMBRE PLANO: ANEXO BARBACOA y GARAJE DISTRIBUCIÓN, COTAS Y SUPERFICIES	ARQUITECTO: D. MANUEL SIMÓN MABUENDA Manuel Simón y asociados, s.l.p.u.
				FECHA: Septiembre / 2015	ESCALA: 1 / 50		