




PLANTA PRIMERA

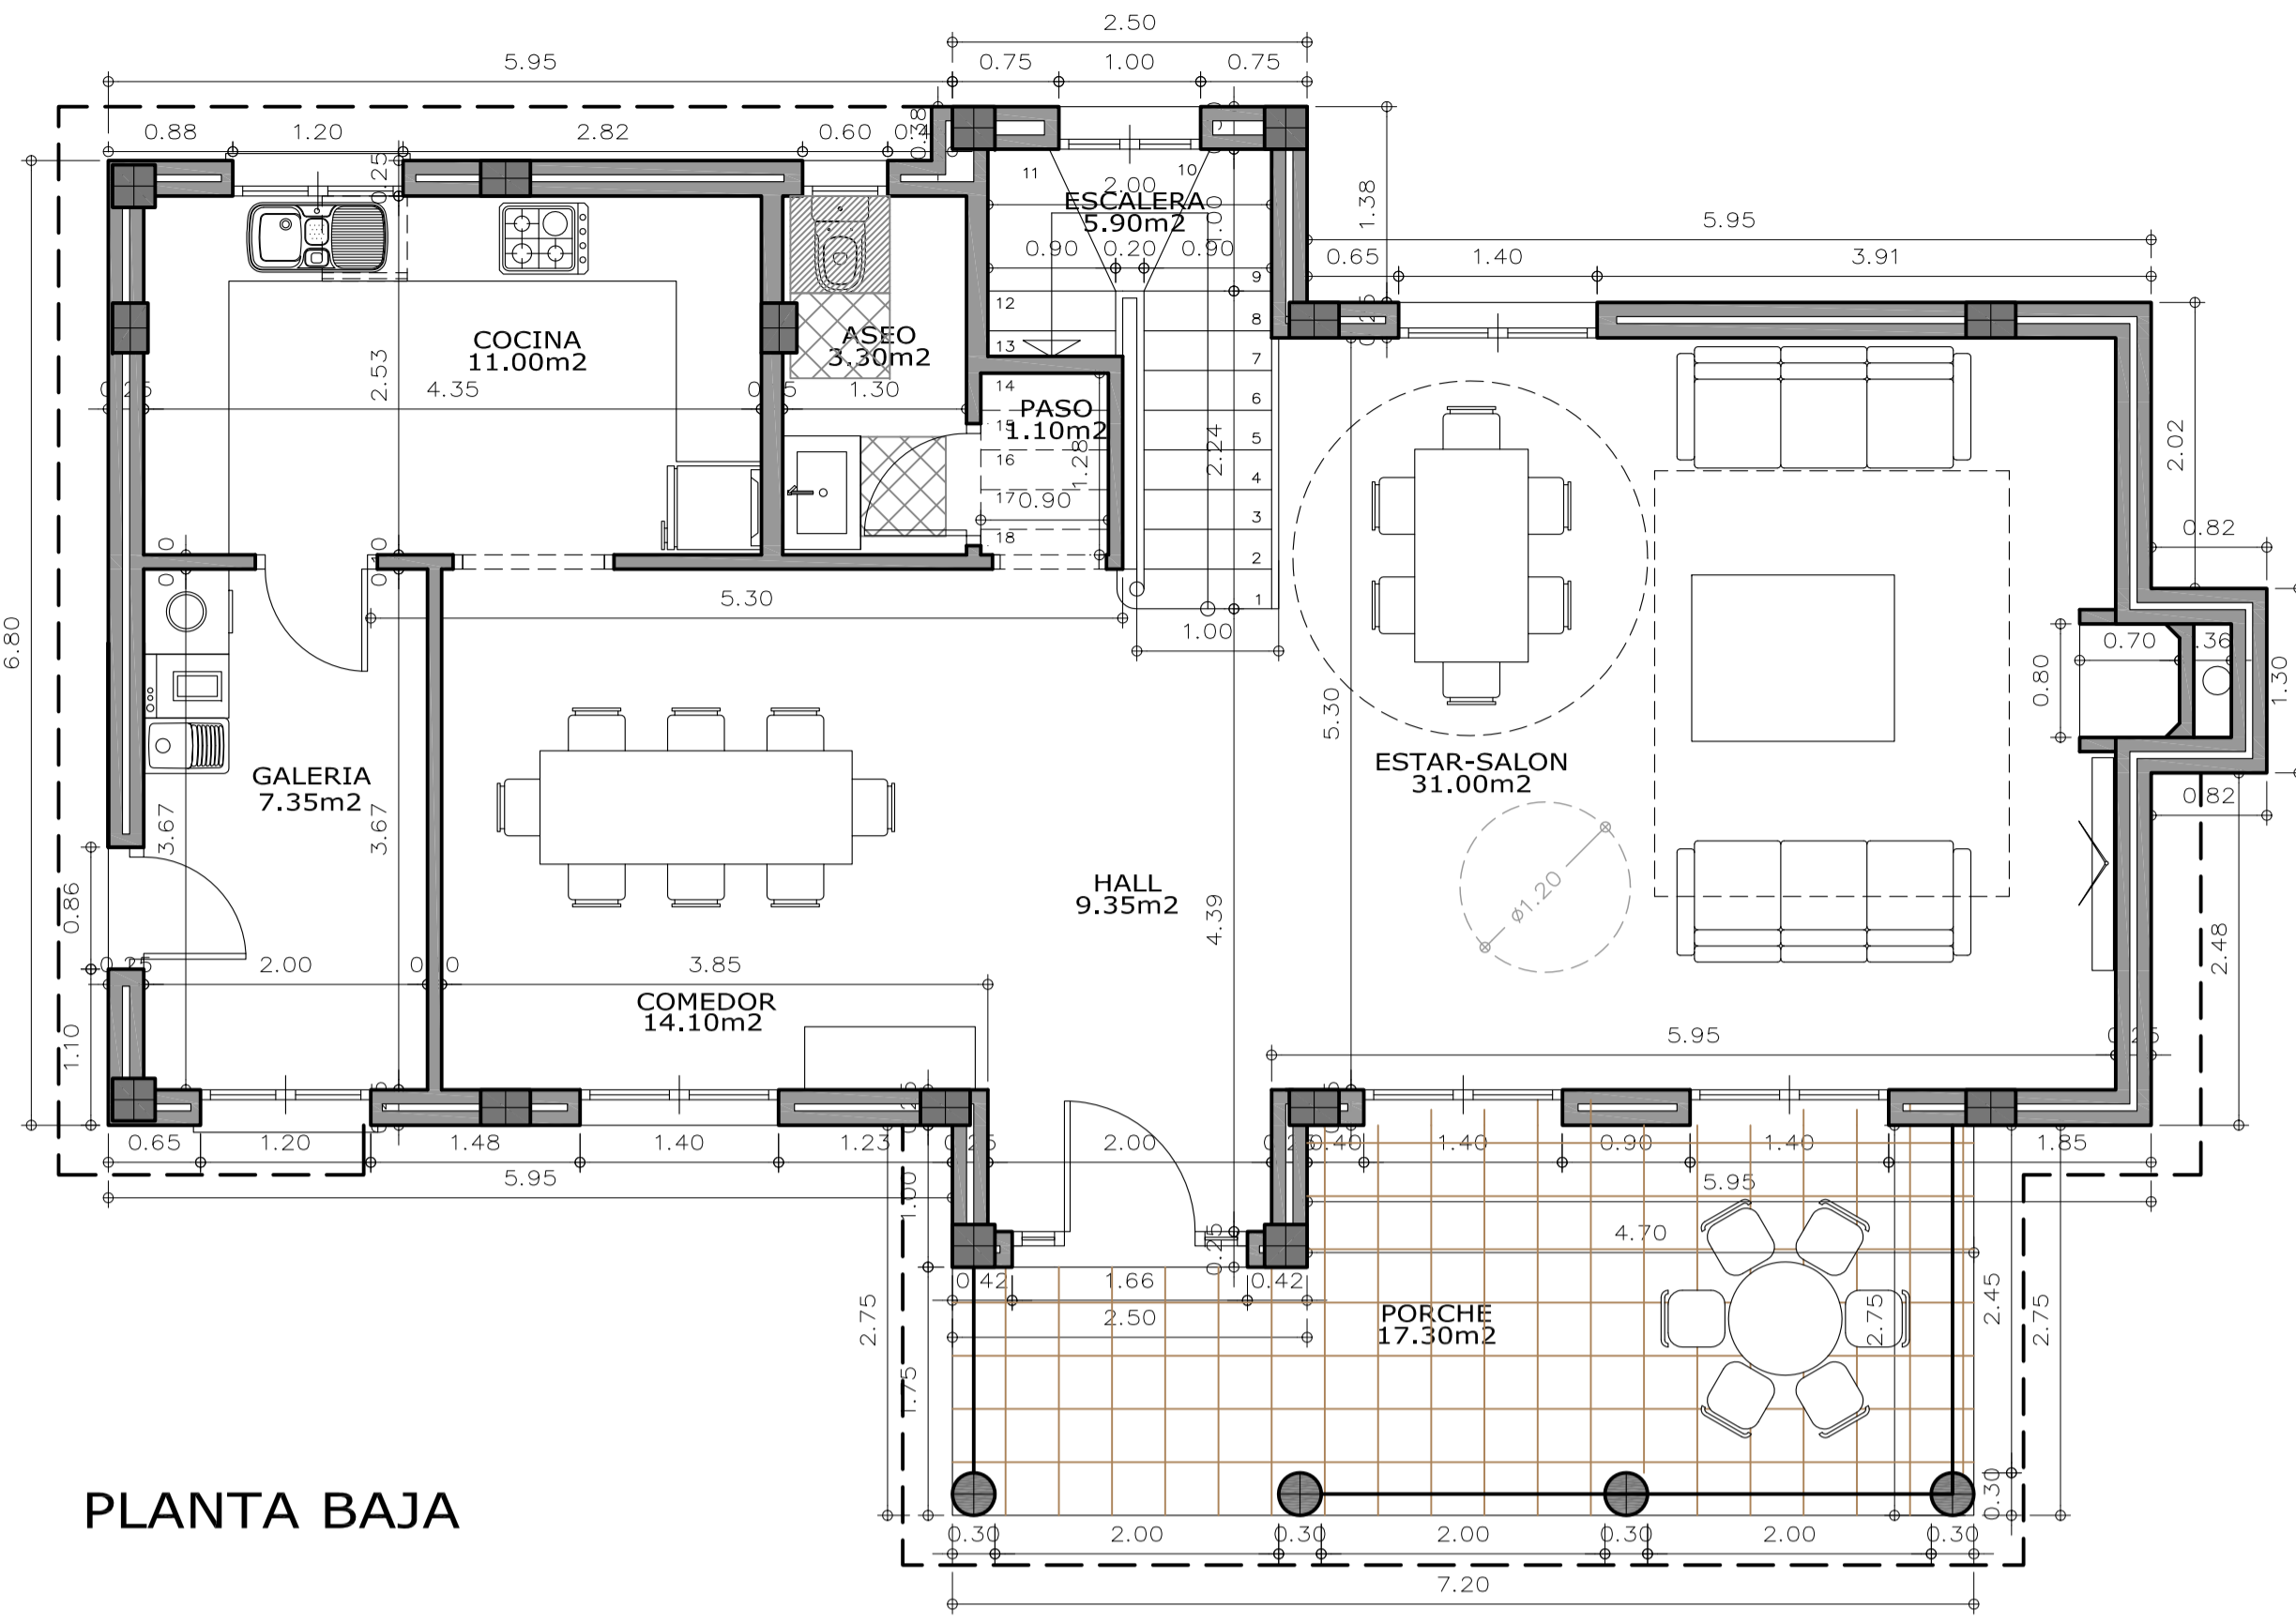

PLANTA BAJA

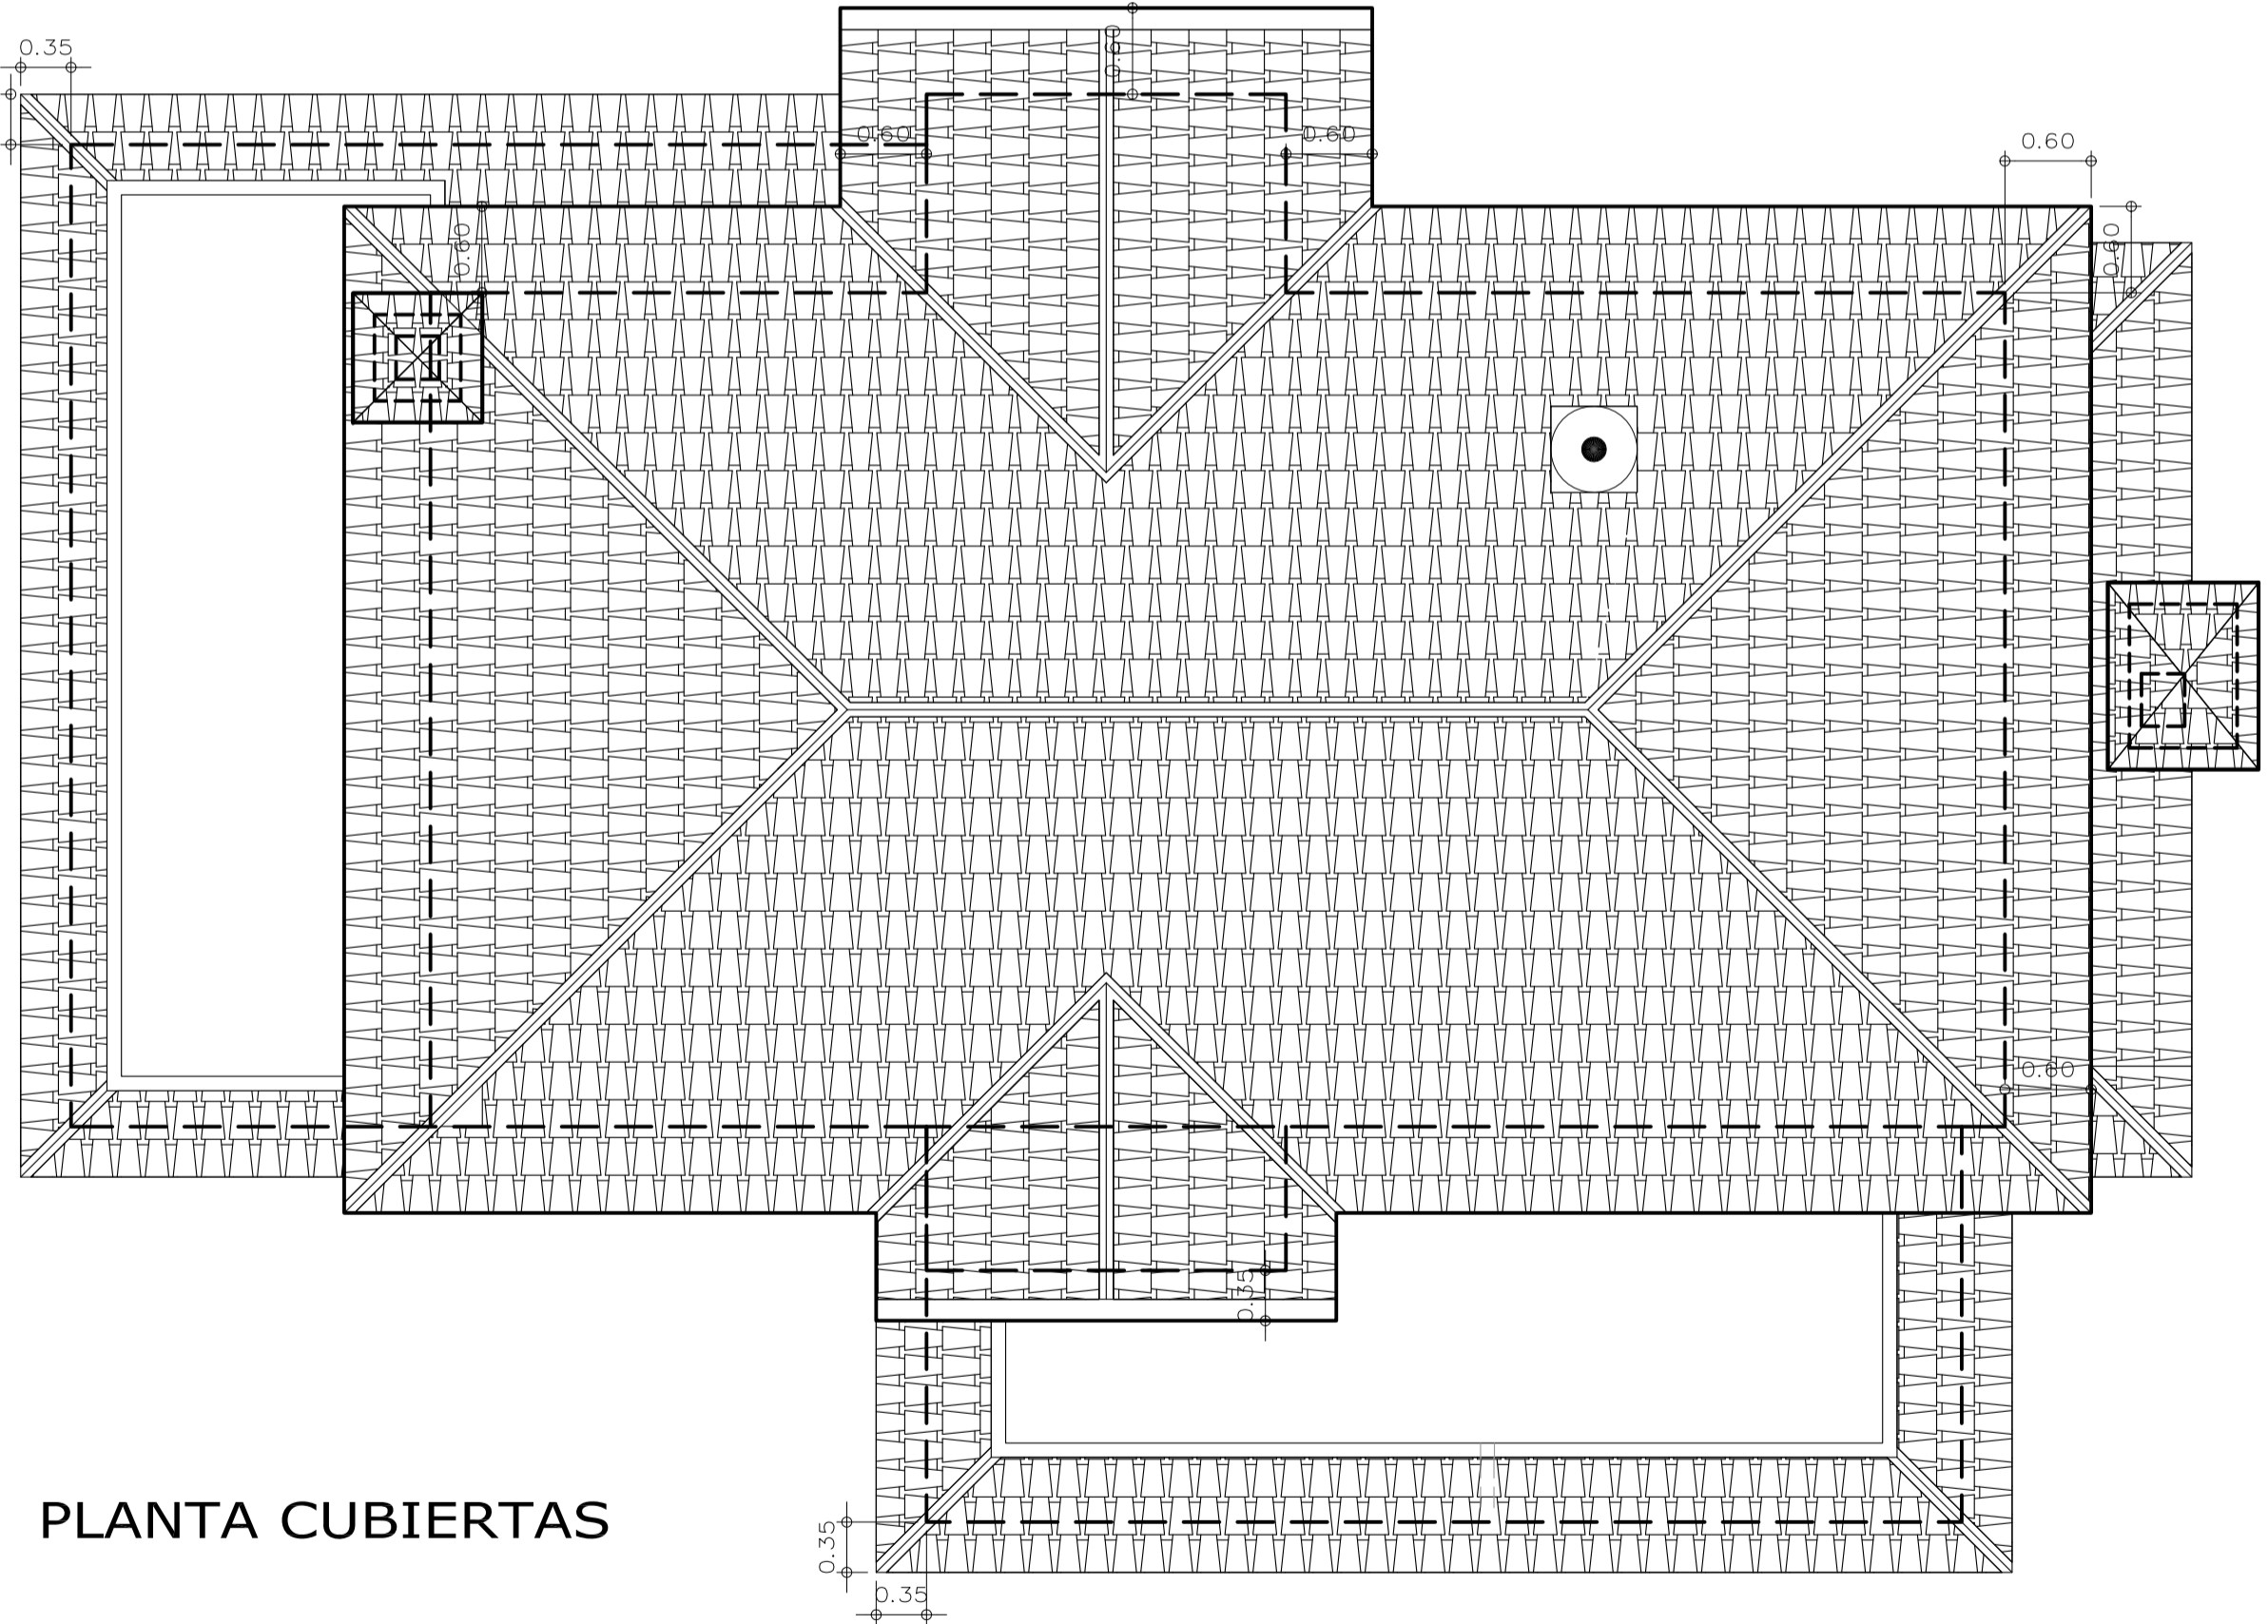

PLANTA CUBIERTAS

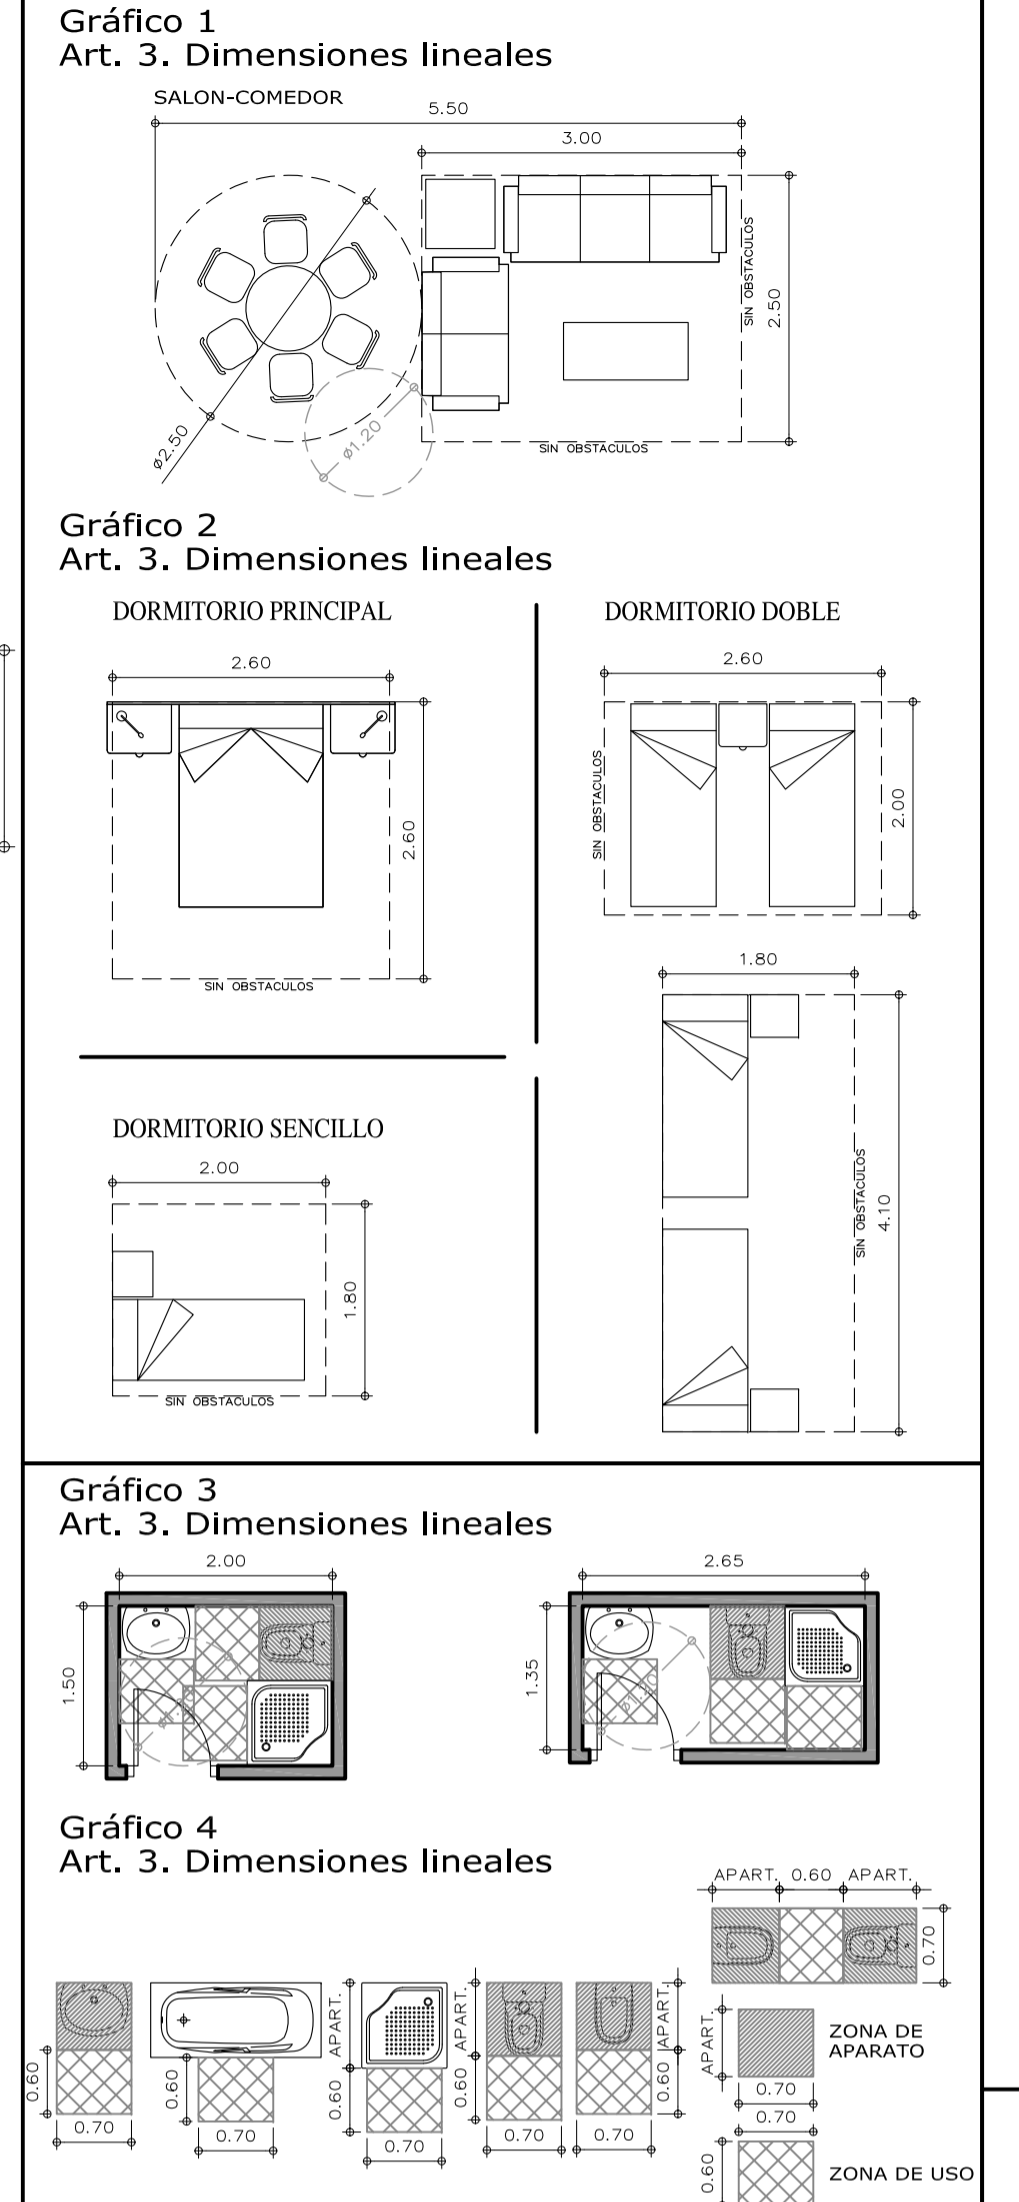

CUADRO DE SUPERFICIES UTILES (m ²)		
VIVIENDA - DEPENDENCIAS		Vivienda
PLANTA BAJA	HALL	9,35
	ESTAR-SALON	31,00
	COMEDOR	14,10
	COCINA	11,00
	GALERIA	7,35
	PASO	1,10
	ESCALERA	5,90
	ASEO	3,30
	PORCHE	17,30
	PLANTA PRIMERA	DISTRIBUIDOR
DORMITORIO 1		13,70
DORMITORIO 2		8,90
DORMITORIO 3		8,45
VESTIDOR		5,75
BAÑO 1		5,50
BAÑO 2	3,00	
TOTAL SUPERFICIE UTIL VIVIENDA		150,40

ANEXO BARBACOA		ANEXO
PLANTA BAJA	ALMACEN 1	10,13
	ALMACEN 2	10,13
	BARBACOA	12,96
	ASEO	4,05
	TOTAL UTIL ANEXO BARBACOA	37,27
TOTAL SUPERFICIES UTILES		m²
VIVIENDA		150,40
ANEXO BARBACOA		37,27
TOTAL VIVIENDA+ANEXO BARBACOA		187,67

CUADRO DE SUPERFICIES CONSTRUIDAS (m ²)		Vivienda
PLANTA BAJA VIVIENDA		95,70
CONSTRUIDA PORCHE PLANTA BAJA		17,30
PLANTA PRIMERA VIVIENDA		67,00
TOTAL SUPERFICIE CONSTRUIDA VIVIENDA		180,00

SUPERFICIE CONSTRUIDA ANEXO BARBACOA	45,00
TOTAL SUPERFICIE CONSTRUIDA EDIFICACION	225,00
LAMINA DE AGUA (Piscina)	32,00