


ALZADO POSTERIOR

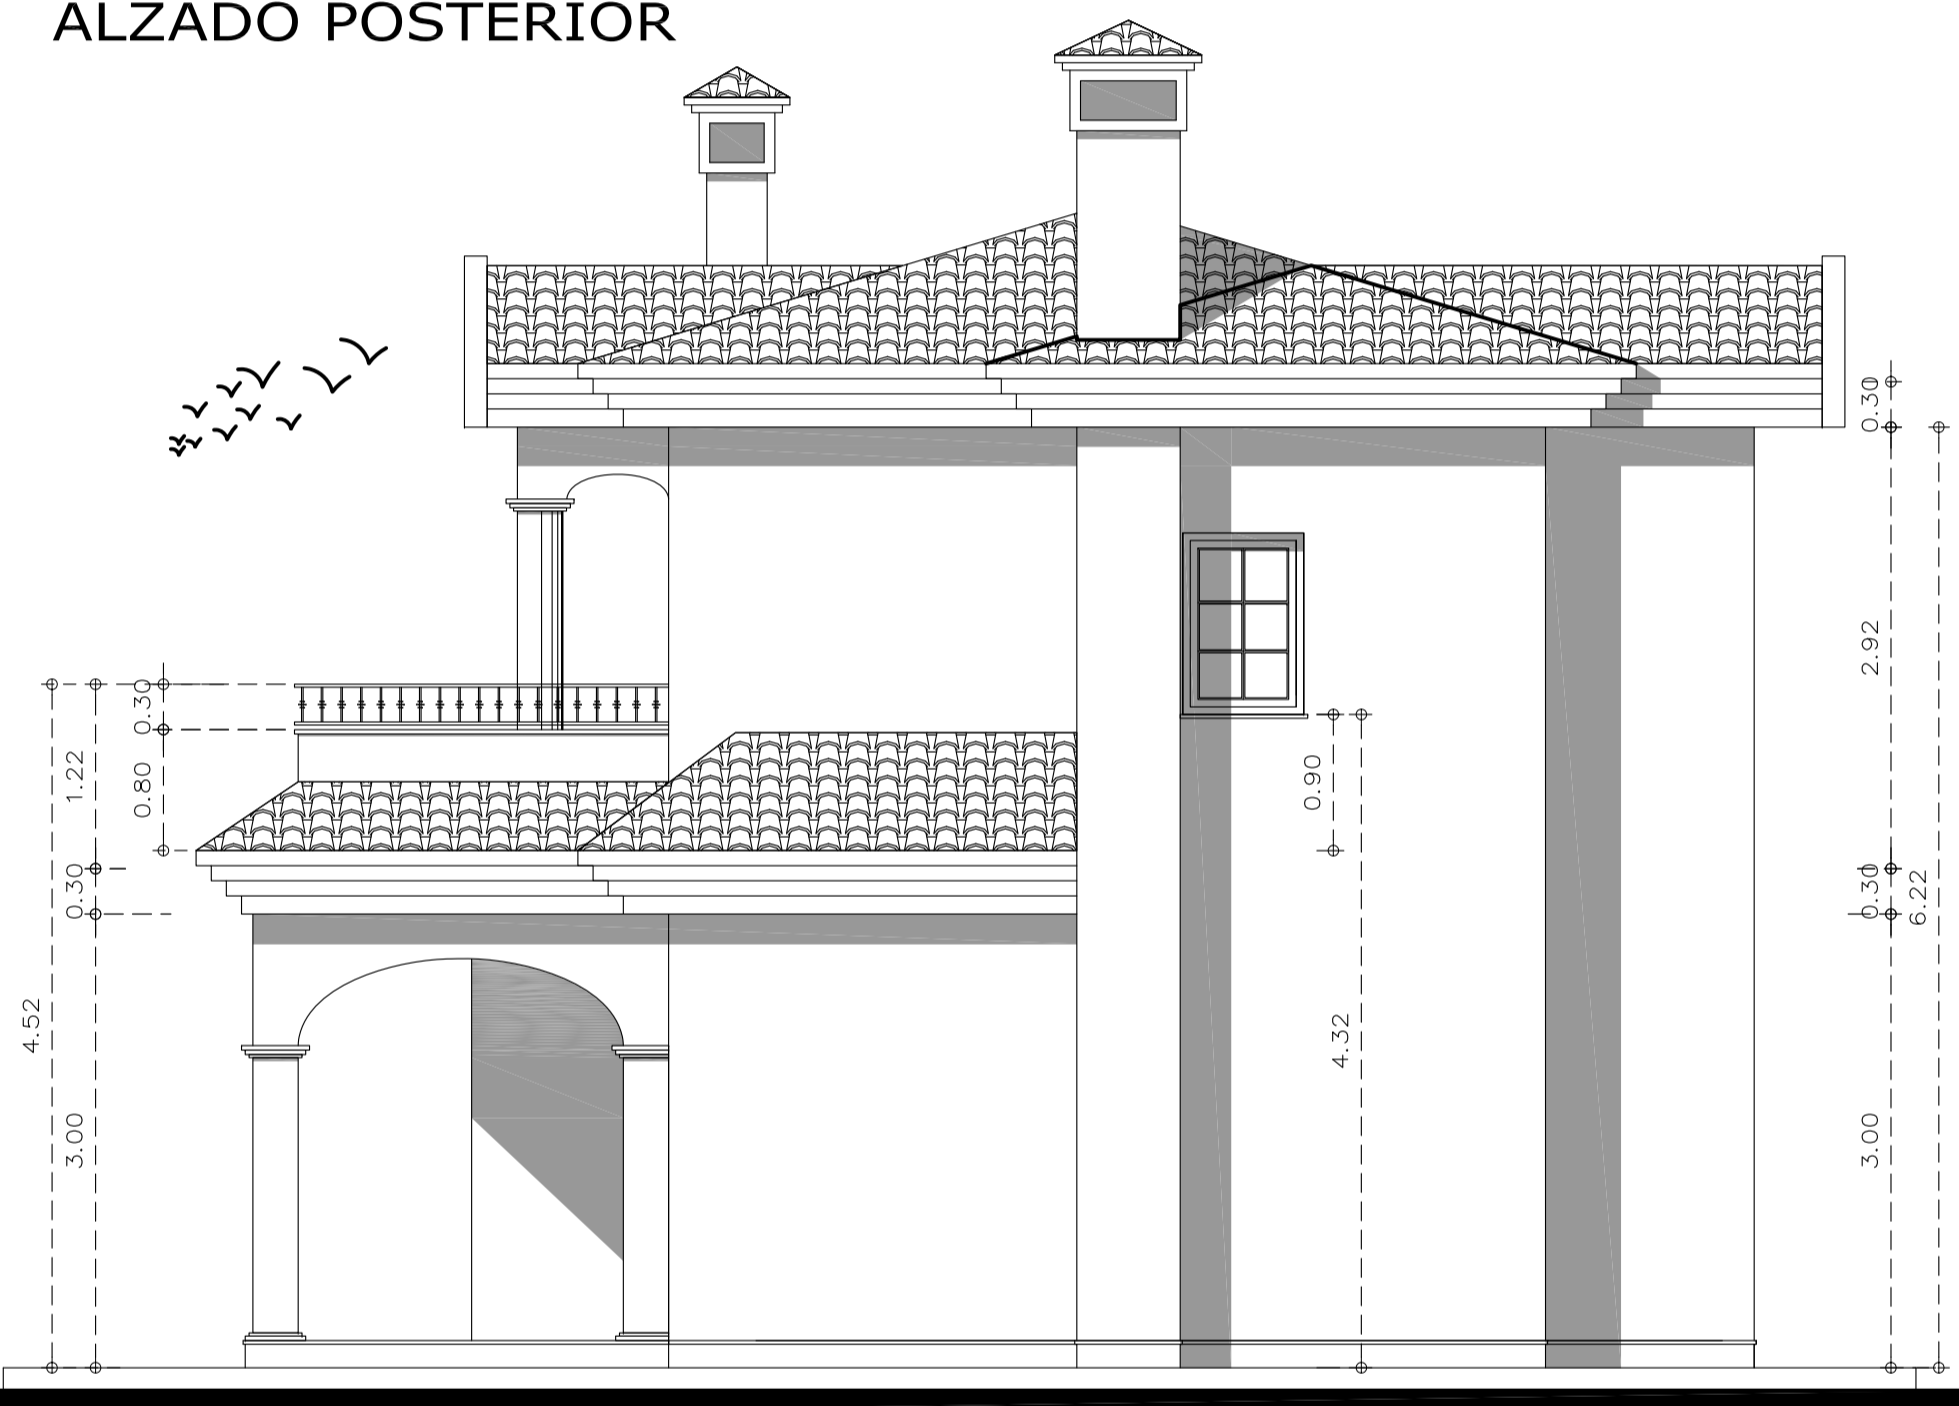


ALZADO PRINCIPAL




ALZADO LATERAL DERECHO



ALZADO LATERAL IZQUIERDO

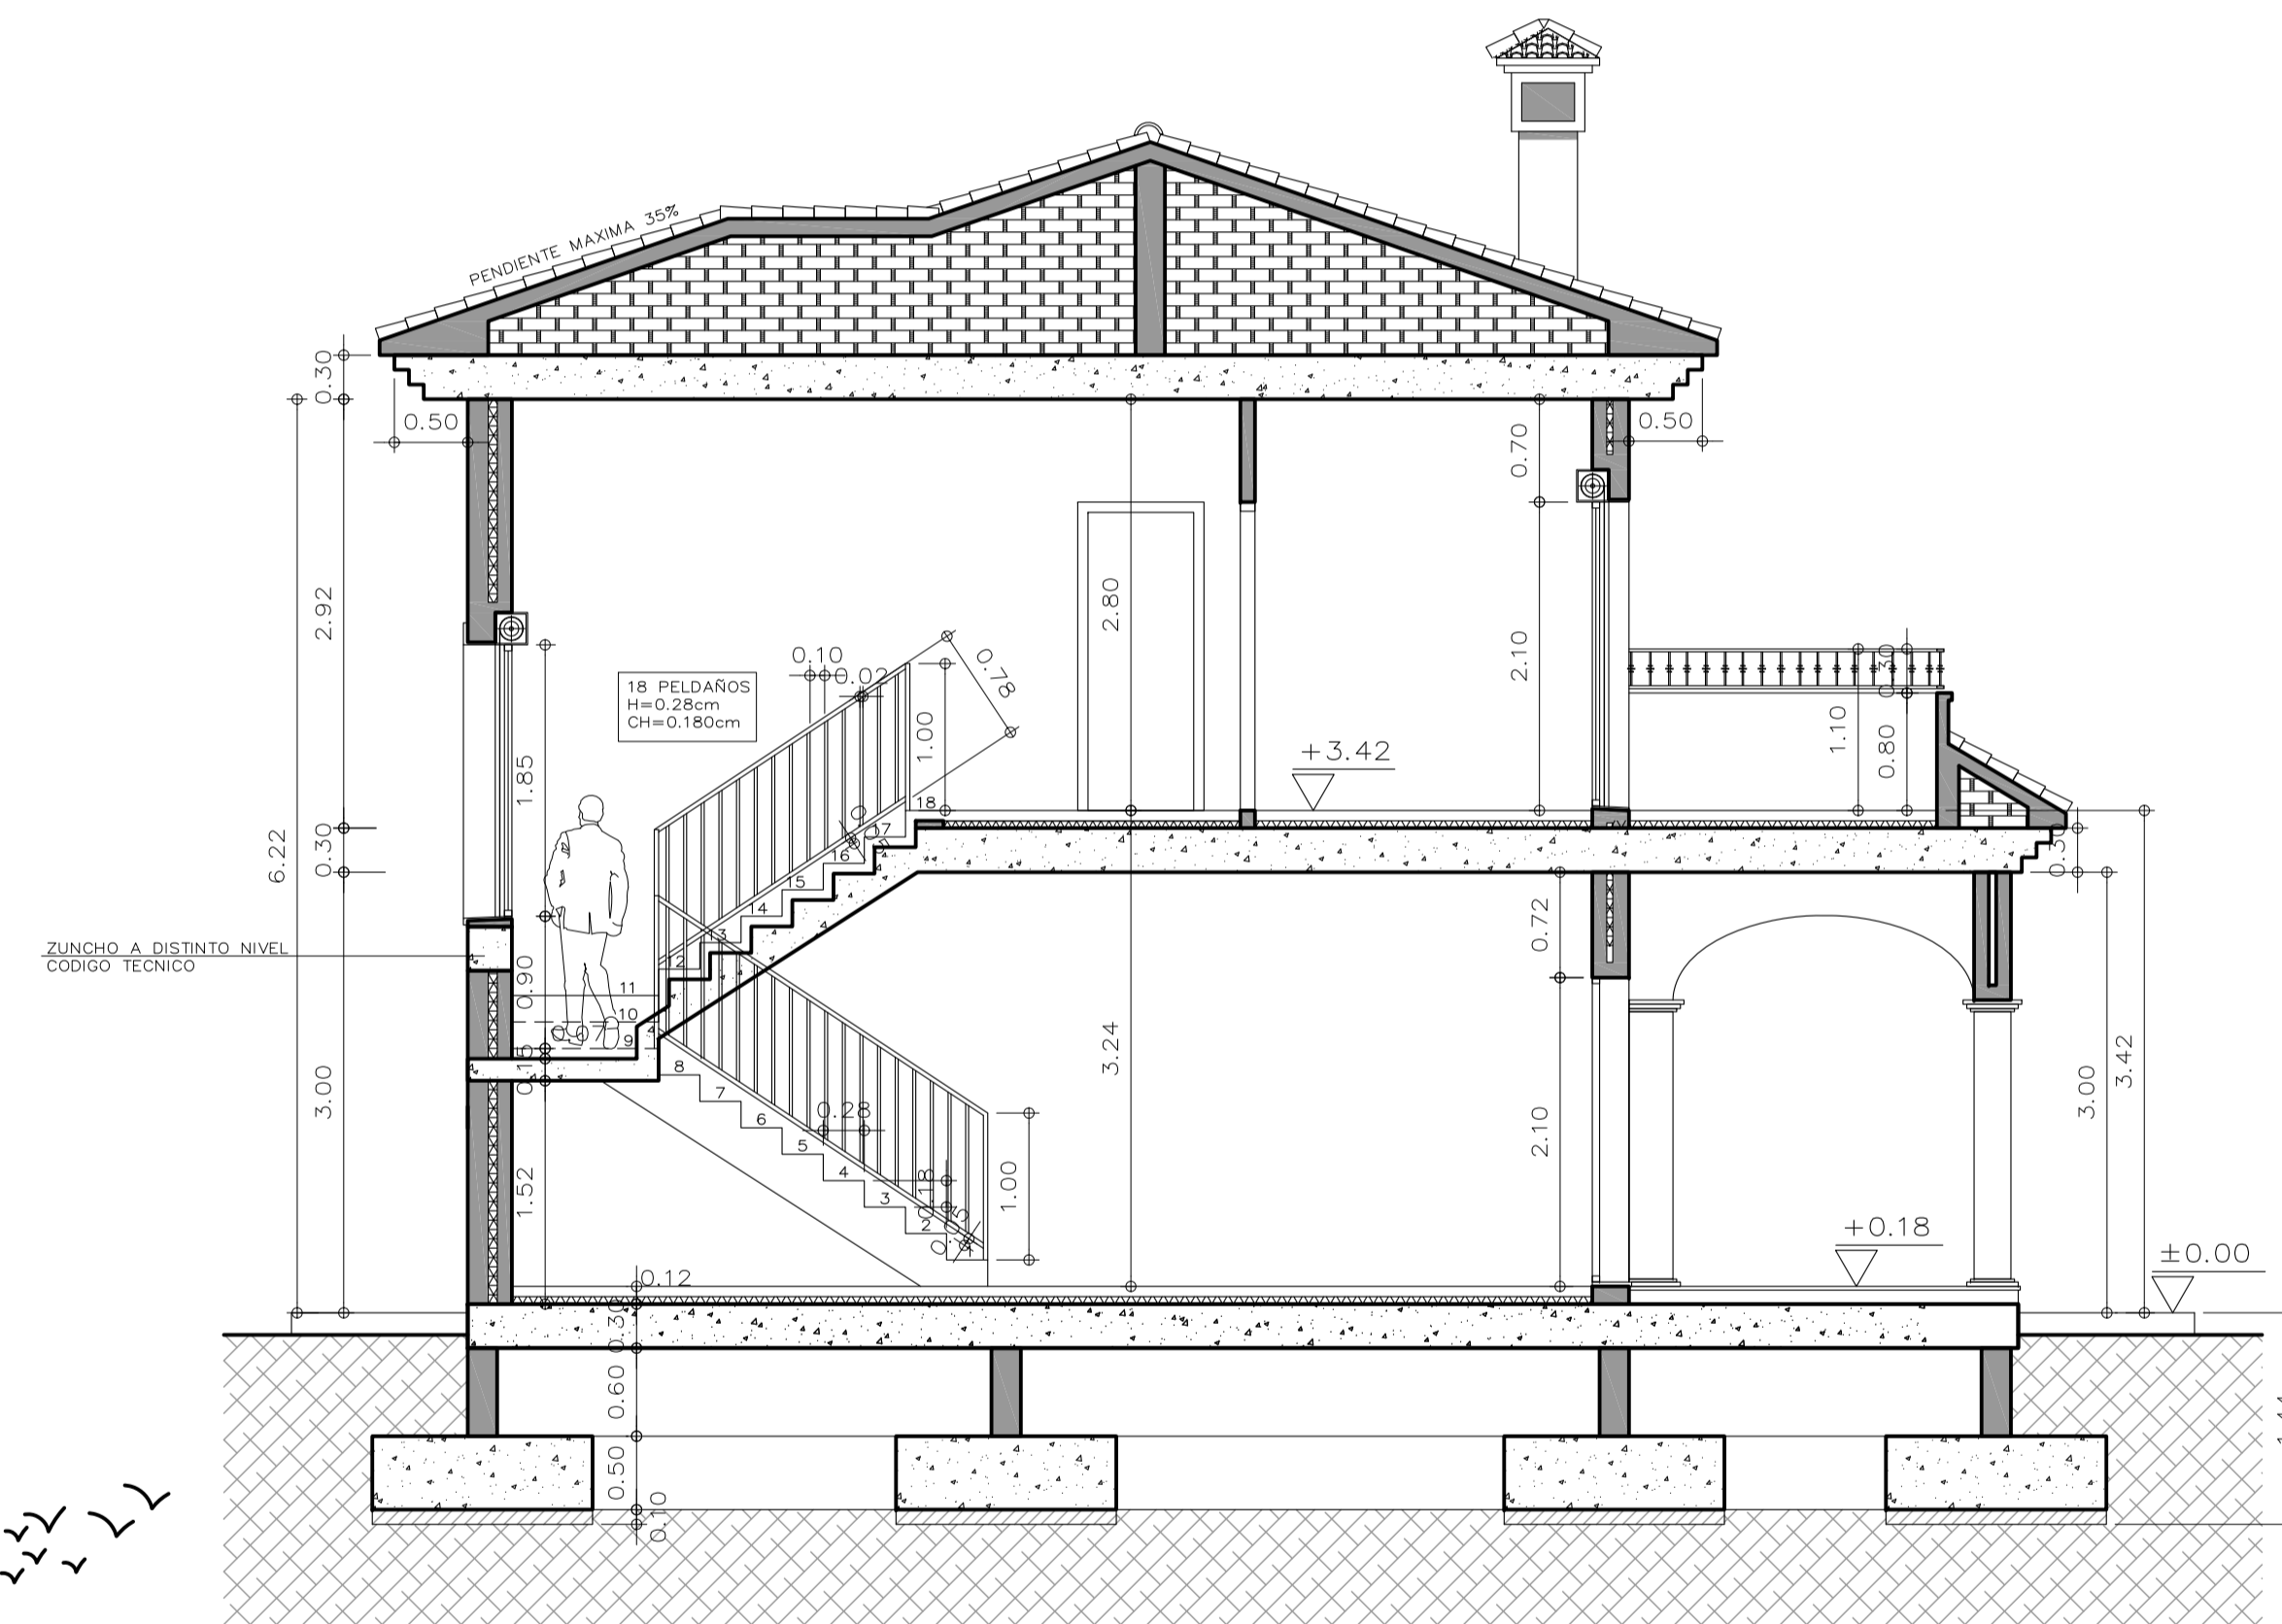

SECCION TRANSVERSAL

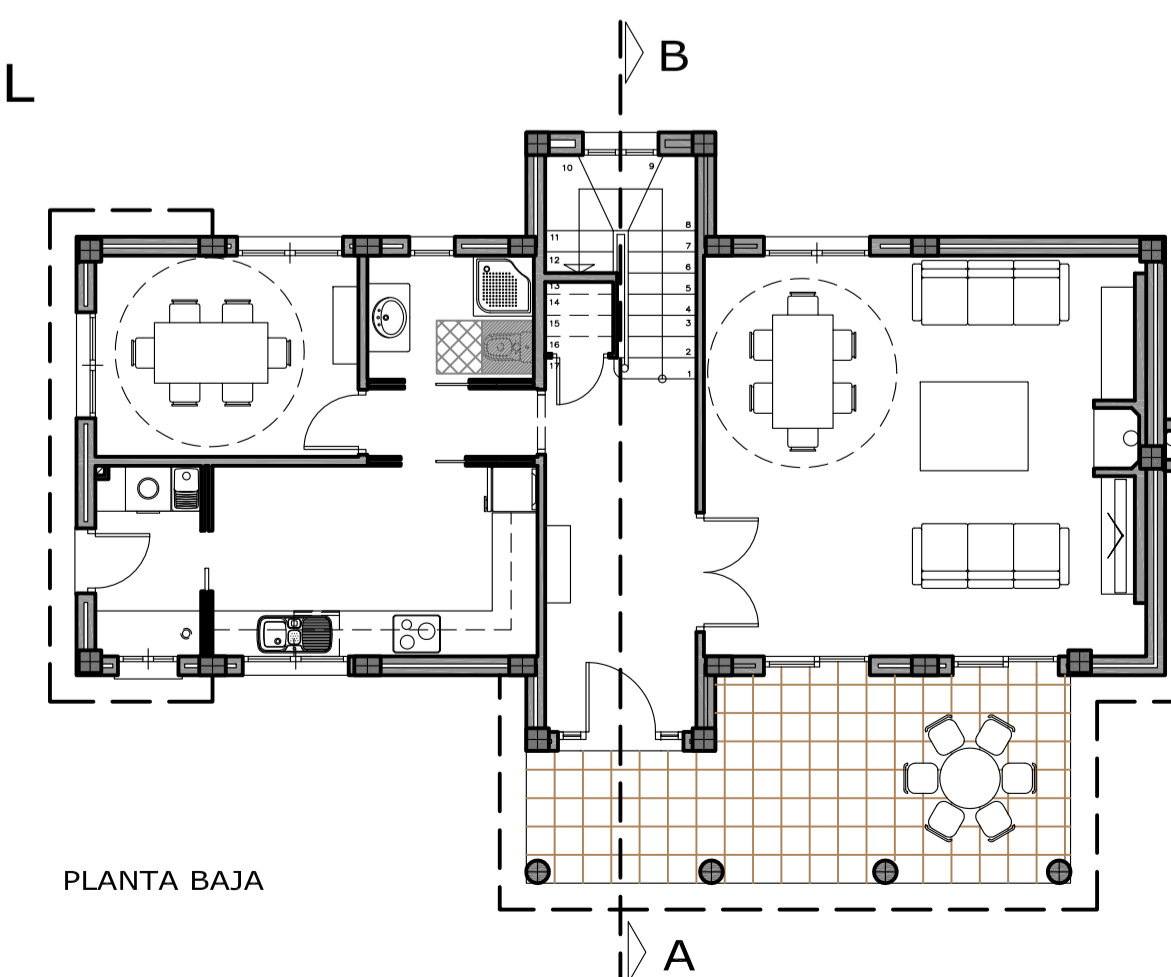

PLANTA BAJA