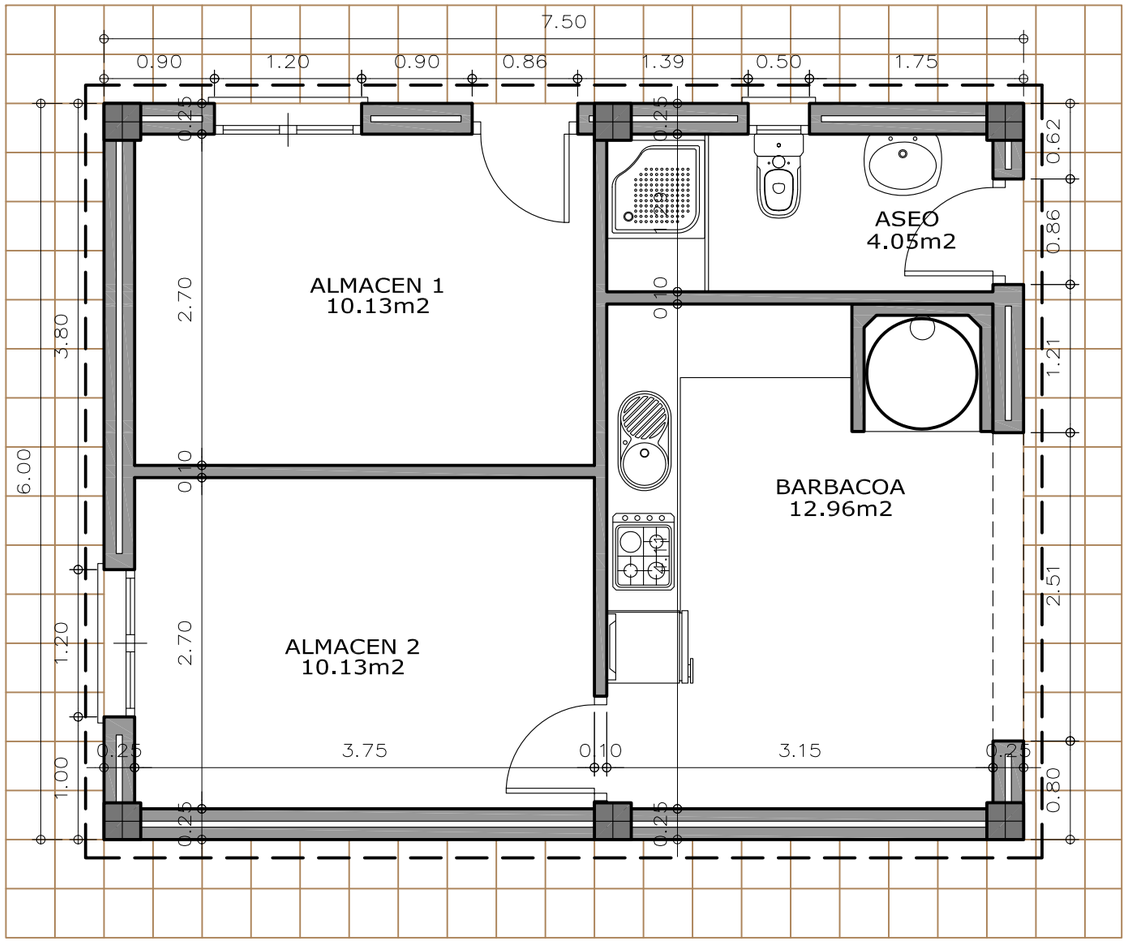

PLANTA ANEXO BARBACOA

SUP. CONSTRUIDA = 45,00m²

SUP. ÚTIL = 37,27m²

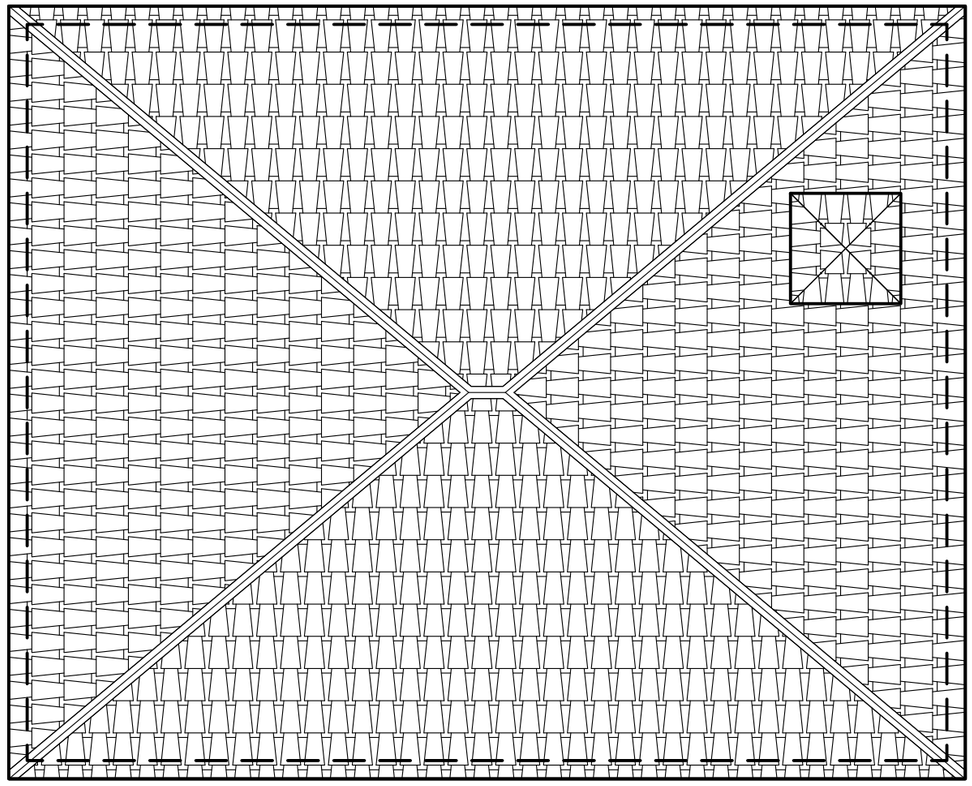

PLANTA CUBIERTAS

TIPO DE PROYECTO:	DEFINICION DE PROYECTO:	SITUACION:	PROMOTOR:	REF.PROYECTO:	Nº PLANO: v1	NOMBRE PLANO:	ARQUITECTO:
EJECUCIÓN	Vivienda Unifamiliar Aislada	Polígono 5, Parcelas 157 y 158 03650 Pinoso (Alicante)	Anna Catharina Elisabeth	21 / 2015	06	PLANTA ANEXO BARBACOA DISTRIBUCION, COTAS Y SUPERFICIES	D. MANUEL SIMON MARHUENDA Manuel Simón y asociados, s.l.p.u.
				FECHA: Septiembre / 2015	ESCALA: 1 / 50		