



ALZADO PRINCIPAL

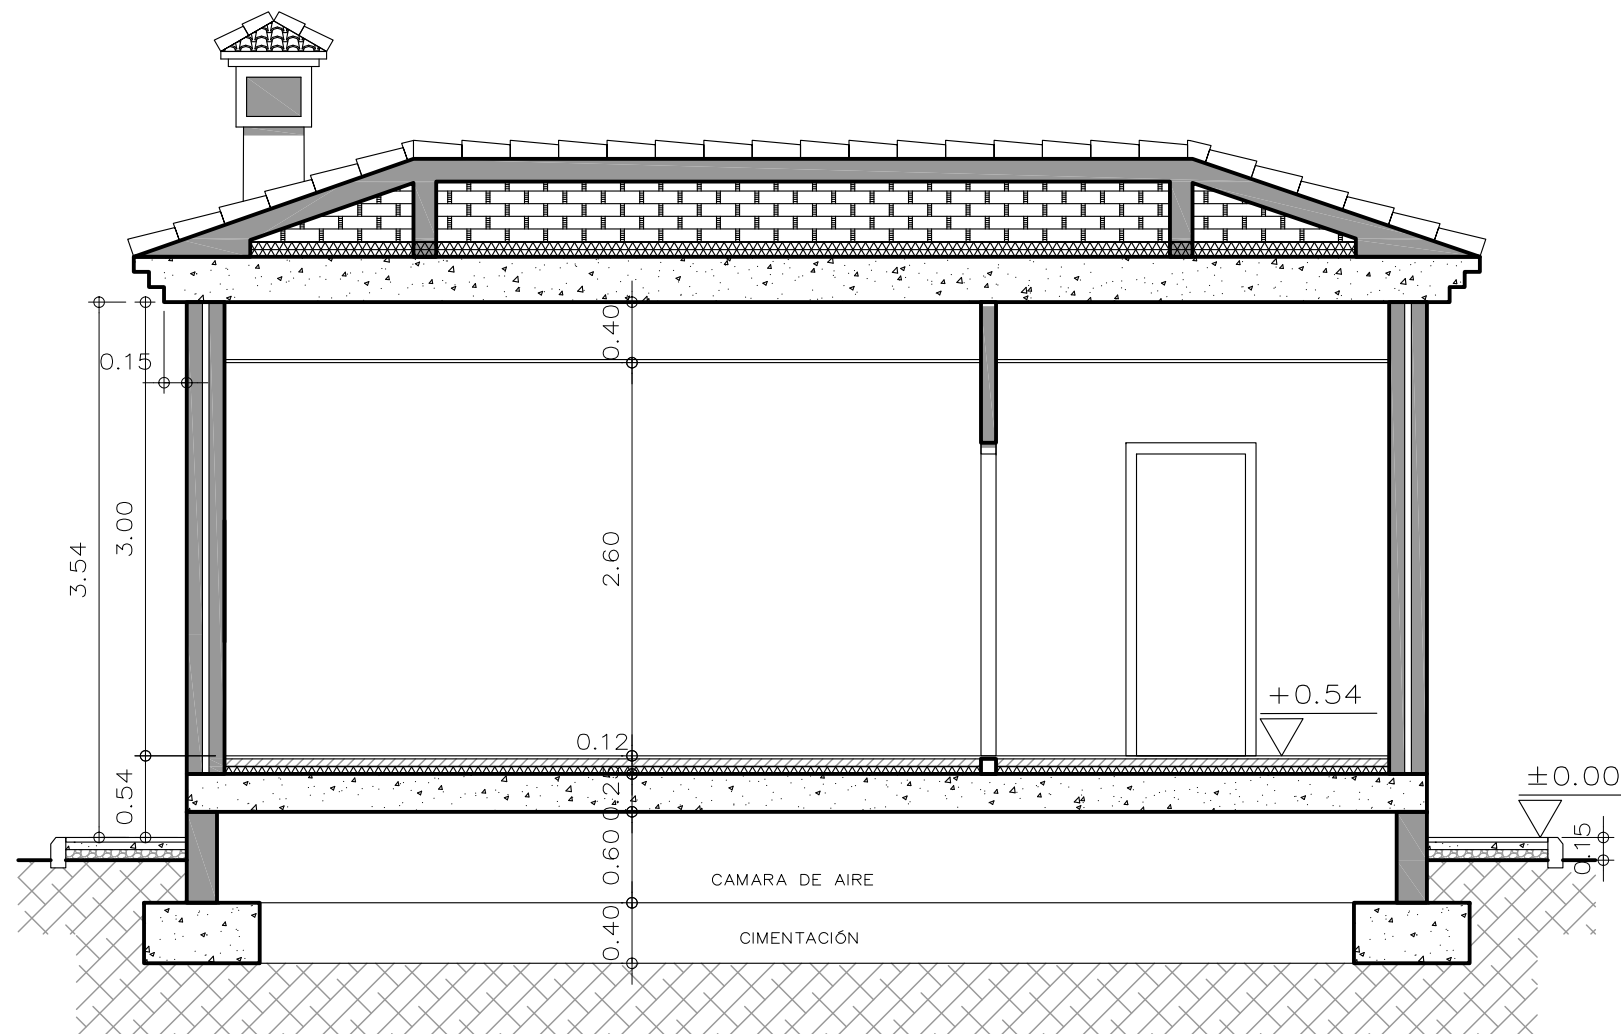

SECCION LONGITUDINAL

TIPO DE PROYECTO: BÁSICO Y EJECUCIÓN	DEFINICION DE PROYECTO: Vivienda Unifamiliar Aislada	SITUACION: Polígono 29, Parcelas 18-19 03650 Pinoso (Alicante)	PROMOTOR: D. Andrew PATRICK FERNÁNDEZ	REF.PROYECTO: 14 / 2014 FECHA: Octubre / 2015	Nº PLANO: v1 08 ESCALA: 1 / 50	NOMBRE PLANO: ALZADO PRINCIPAL y SECCION ANEXO VIVIENDA	ARQUITECTO: D. MANUEL SIMON MABUENDA  Manuel Simón y asociados, s.l.p.u.
--	---	--	--	--	---	--	--