



LEGENDA

1 - Patamar .....	m 2
2 - Hall de entrada .....	3.60
3 - Ante-câmara .....	3.30
4 - Inst. sanitárias .....	4.60
5 - Quarto .....	6.20
6 - Sala de estar .....	12.60
7 - Pátio coberto .....	31.60
8 - Ante-câmara .....	27.80
9 - Quarto .....	3.20
10 - Inst. sanitárias .....	13.10
11 - Sala de refeições .....	6.20
12 - Sala de passagem .....	13.80
13 - Acessos ao 10.º piso .....	11.00
14 - Cozinha .....	9.90
15 - Pátio descoberto .....	102.00
16 - Caragem .....	22.70
17 - Pérgula .....	24.00

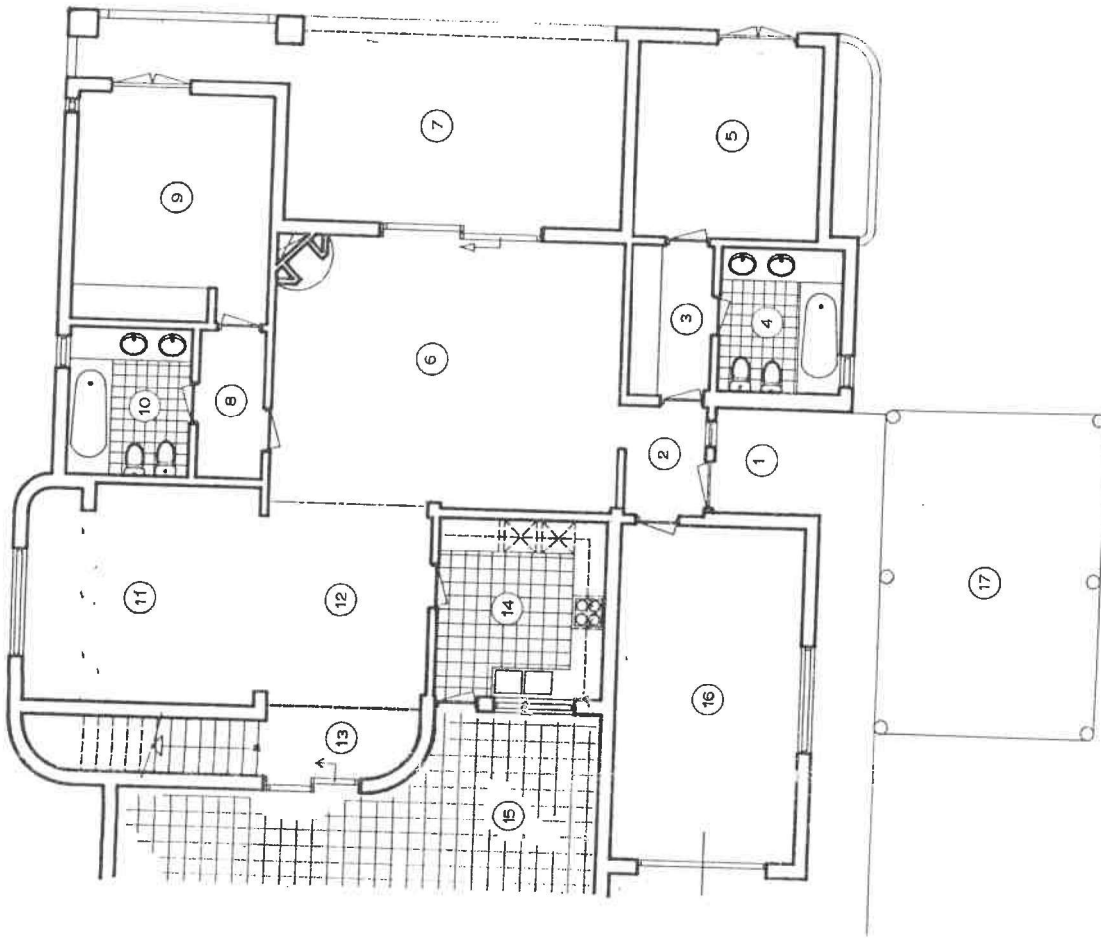

PROJECTO DE ARQUITECTURA, ENGENHARIA E SEGURANCA contra incêndios		Projecto de ARQUITECTURA	
SEDE		Peça PISO TÉRREO PROPOSTO	
R. 25 de ABRIL, Ed. RIO-SÓR, 1º andar, Letra D 8400 LAGOA LDA. T.: 082-52934		Escala 1: 100	N/Refª 03.01/96
PROJ. SERRA		Data OUT. /96	V/Refª
Obra Alterações em vivenda		Folha n.º 7	
Local Alfanzina - Carvoeiro			
Proprietário HENK VIEL			
O Técnico Responsável		O Técnico de Desenho	

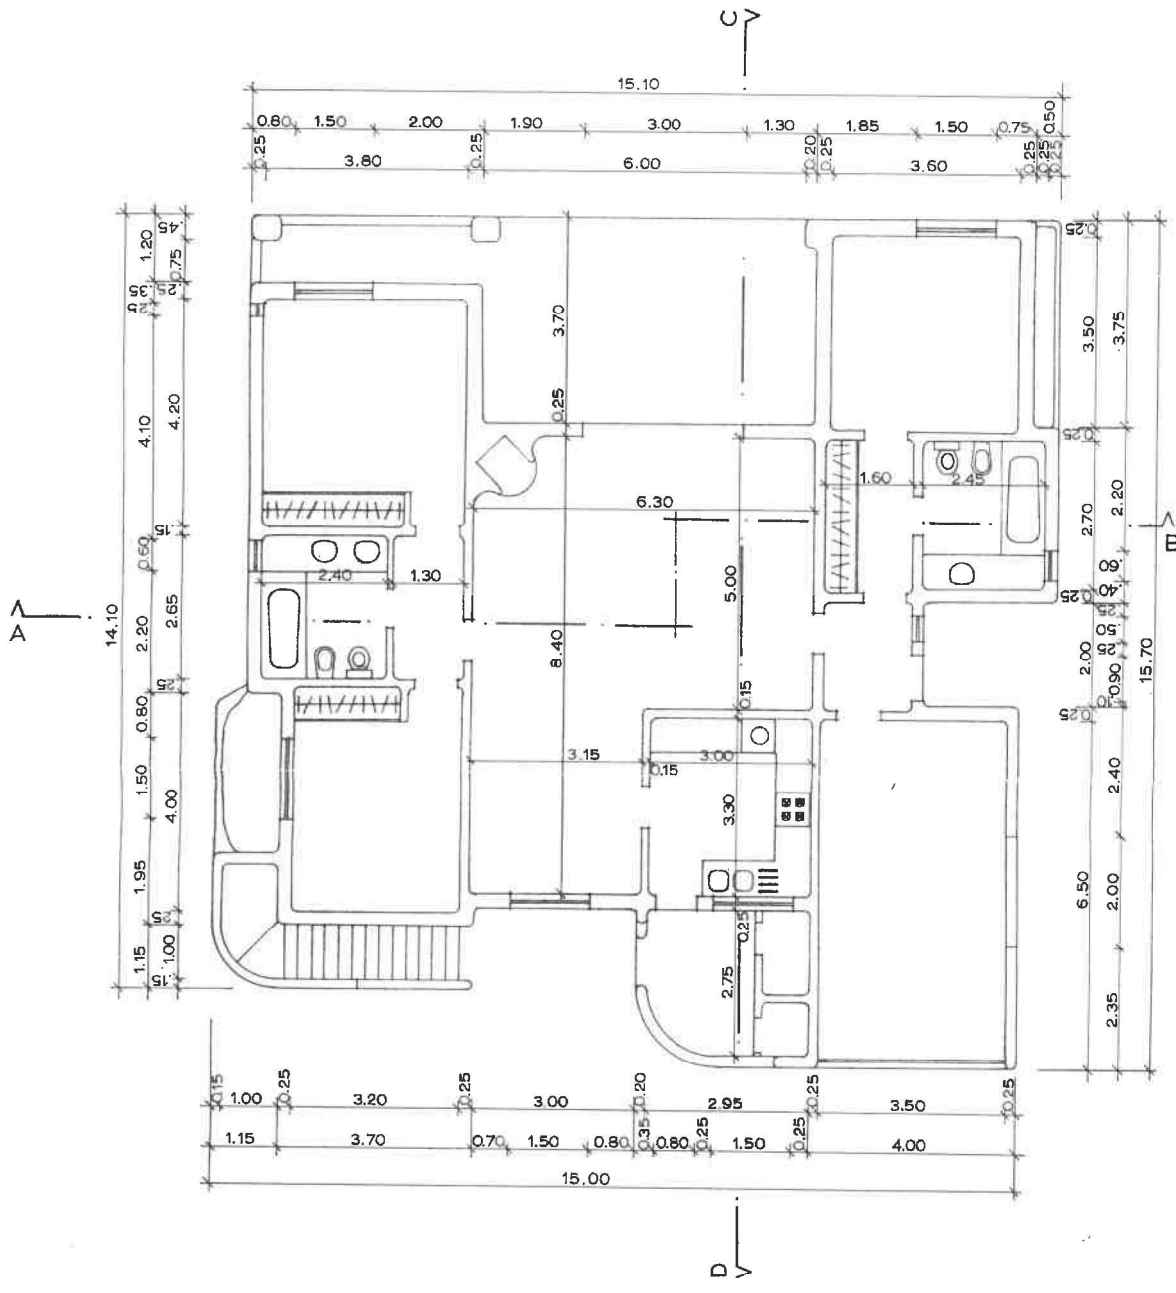

Projecto de		ARQUITECTURA	
Peça		PISO EXISTENTE PL. COTADA	
Escala	N/Ref#	Folha n.º	4
1:100	03.01/96	Data	
Obra		Alterações em vivenda	
Local		Alfanzina - Carvoeiro	
Proprietário		HENK VIEL	
O Técnico Responsável		O Técnico de Desenho	