



15.NOV.2000

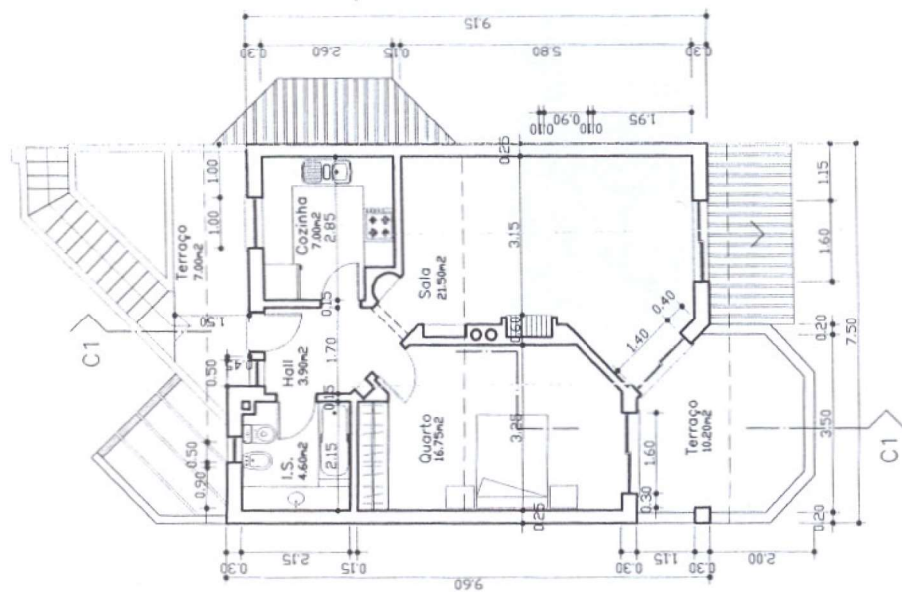

PLANTA DO PISO SUPERIOR

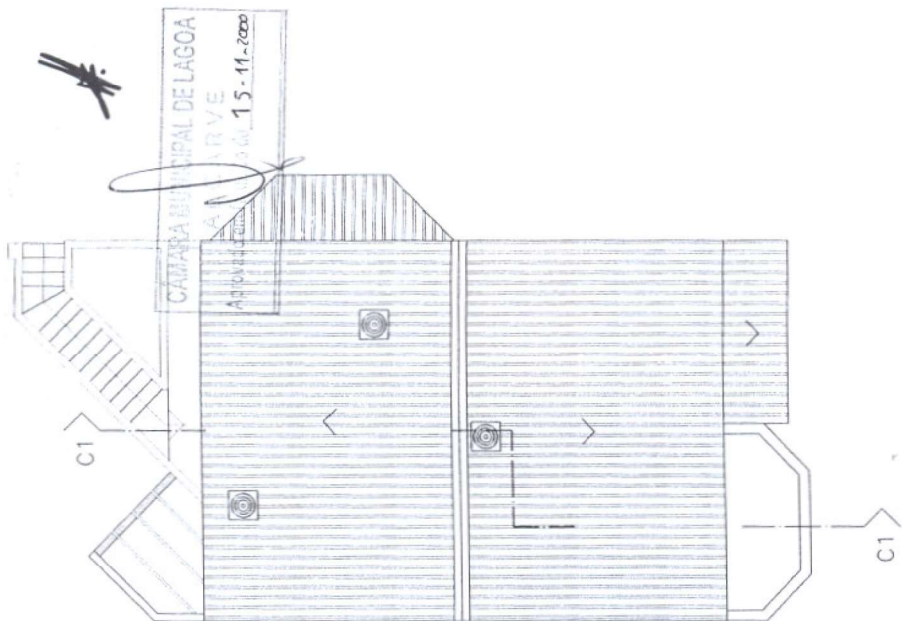

PLANTA DE COBERTURA

FERNANDO C RAPOSO
 Planeamento e Arquitectura, Lda.
 Largo dos Combatentes do Grande Guerra, 01 8400 LAGOA. Tel. 282.341978/fox 282.341977

PRESA DE MOURA - URBANIZAÇÕES LDA.

URB. PRESA DE MOURA - MORADIAS EM BANDA LOTE 5b

PLANTAS

FERNANDO RAPOSO ARQUITETO SUSANA FERREIRA JULHO 2000	PROJECTO N. PA 06/00 ESCALA 1/100	2
---------------------------------------------------------------	--------------------------------------------	---