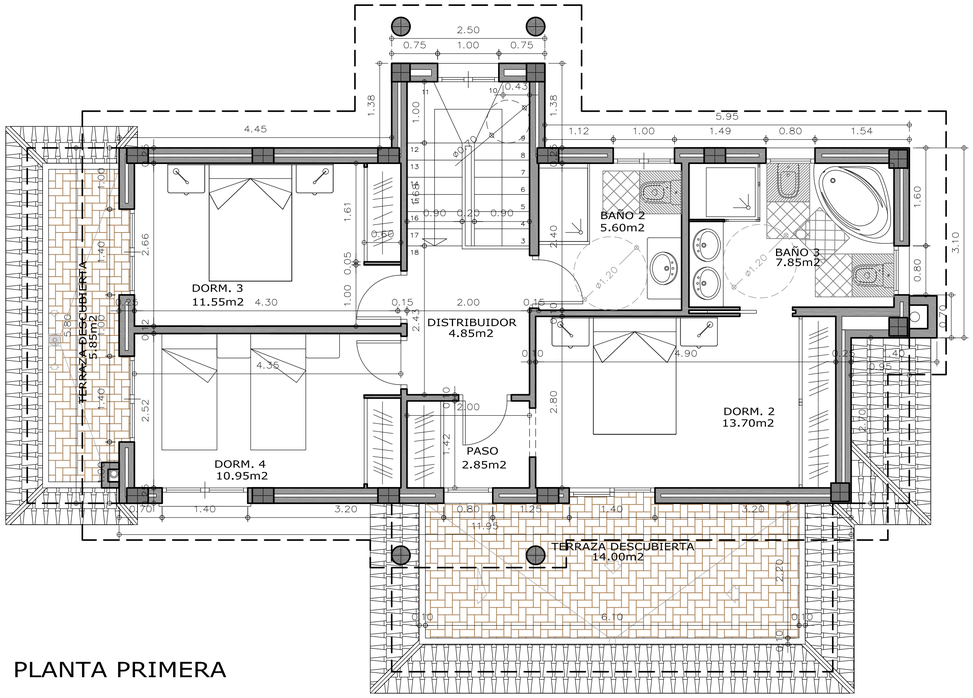

PLANTA PRIMERA

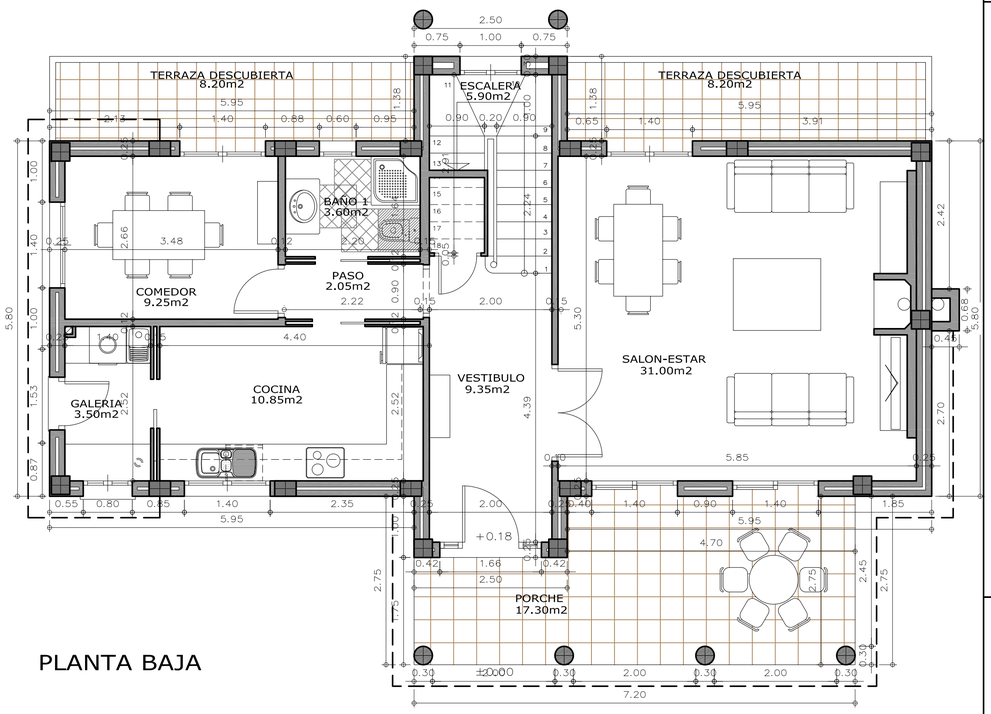

PLANTA BAJA

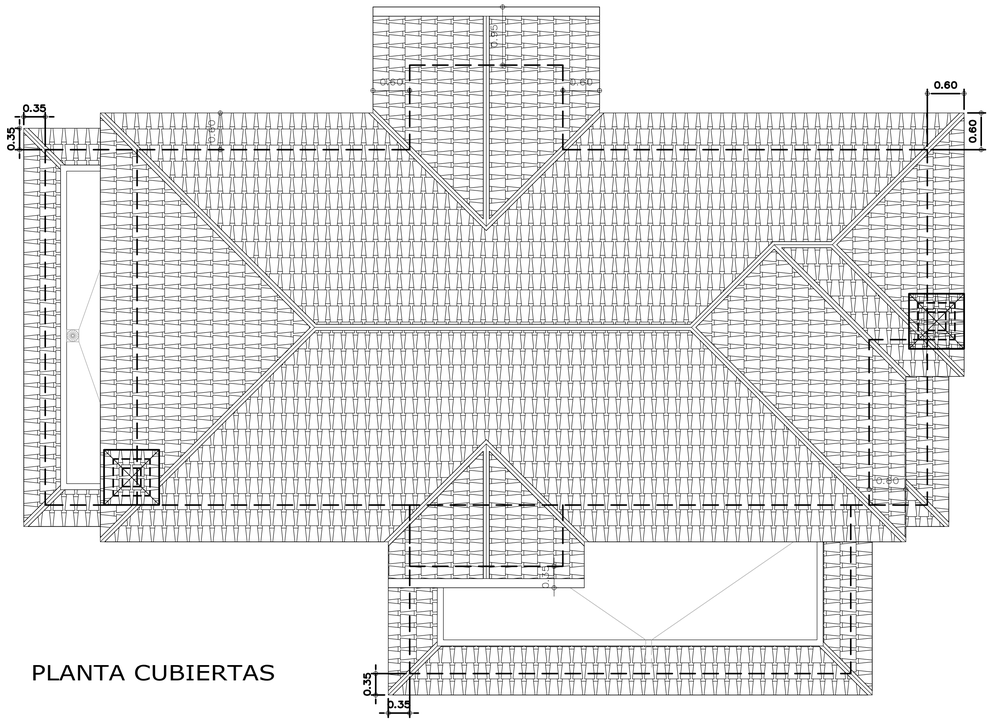

PLANTA CUBIERTAS

CONDICIONES DE DISEÑO y CALIDAD (DC-09)

CONDICIONES DE DISEÑO Y CALIDAD EN EDIFICIOS DE VIVIENDA Y EN EDIFICIOS PARA ALOJAMIENTO

Gráfico 1
Art. 3. Dimensiones lineales

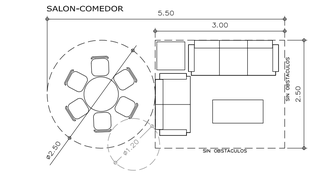

Gráfico 2
Art. 3. Dimensiones lineales

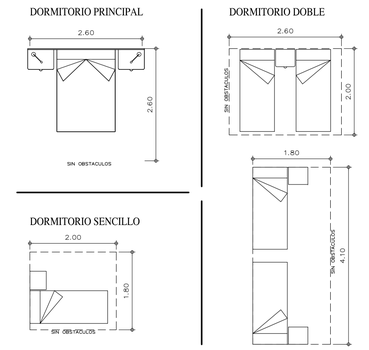

Gráfico 3
Art. 3. Dimensiones lineales

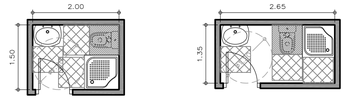

Gráfico 4
Art. 3. Dimensiones lineales

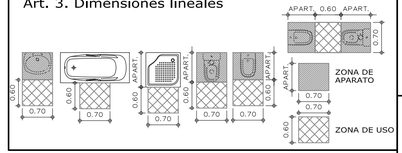

CUADRO DE SUPERFICIES UTILES (m2)		
	VIVIENDA - DEPENDENCIAS	Vivienda
PLANTA BAJA	VESTIBULO	9,35
	SALON-ESTAR	31,00
	COCINA	10,85
	GALERIA	3,50
	COMEDOR	9,25
	BAÑO 1	3,60
	PASO	2,05
	ESCALERA	5,90
	PORCHE	17,30
PLANTA PRIMERA	DISTRIBUIDOR	4,85
	DORMITORIO 2	13,70
	DORMITORIO 3	11,55
	DORMITORIO 4	10,95
	PASO	2,85
	BAÑO 2	5,60
	BAÑO 3	7,85
TOTAL SUPERFICIE UTIL VIVIENDA		**150,15**

CUADRO DE SUPERFICIES CONSTRUIDAS (m2)	Vivienda
PLANTA BAJA VIVIENDA	89,00
CONSTRUIDA PORCHE PLANTA BAJA	17,30
PLANTA PRIMERA VIVIENDA	73,70
TOTAL SUPERFICIE CONSTRUIDA VIVIENDA	**180,00**

TIPO DE PROYECTO: EJECUCION
DEFINICION DE PROYECTO: Vivienda Unifamiliar Aislada
SITUACION: Polígono 4, Parcela 21 03650 Pinoso (Alicante)
PROMOTOR: D. Philip John Golder y Dña. Victoria Gwen Marsden
REF.PROYECTO: 12 / 2015
Nº PLANO: v1 04
FECHA: Septiembre / 2015
ESCALA: 1 / 50
NOMBRE PLANO: PLANTA BAJA, PRIMERA y CUBIERTAS COTAS y SUPERFICIES
ARQUITECTO: D. MANUEL SIMÓN MARHUENDA
Manuel Simón y asociados, s.l.p.u.