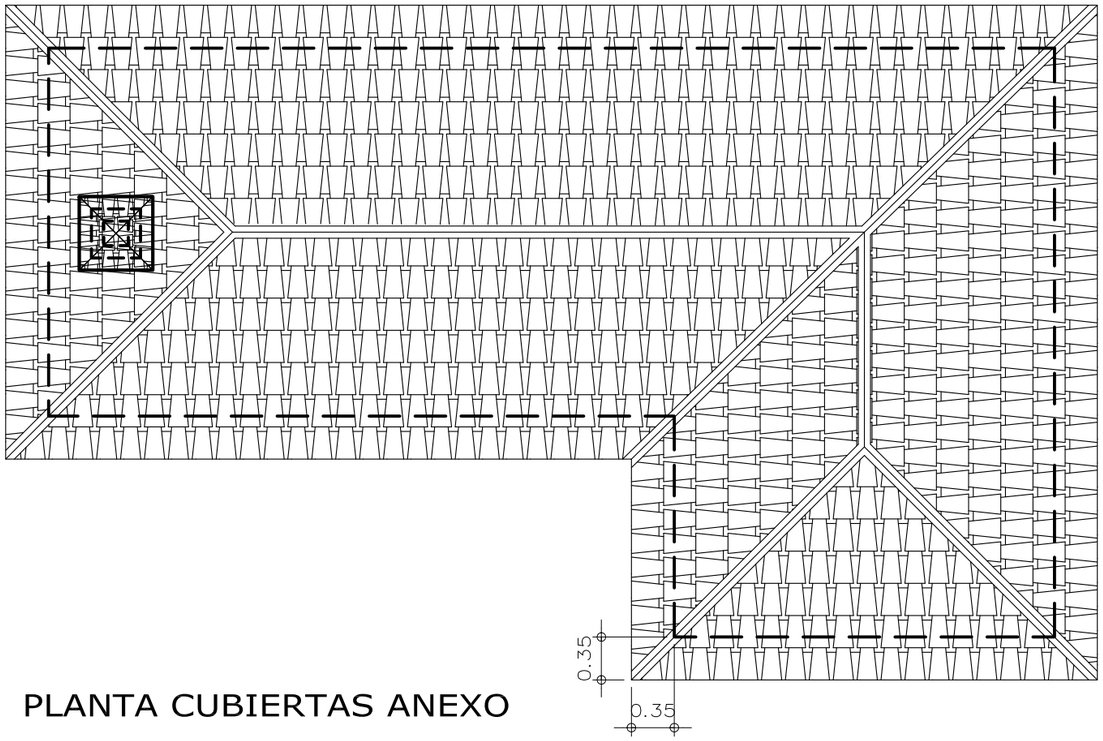

PLANTA CUBIERTAS ANEXO

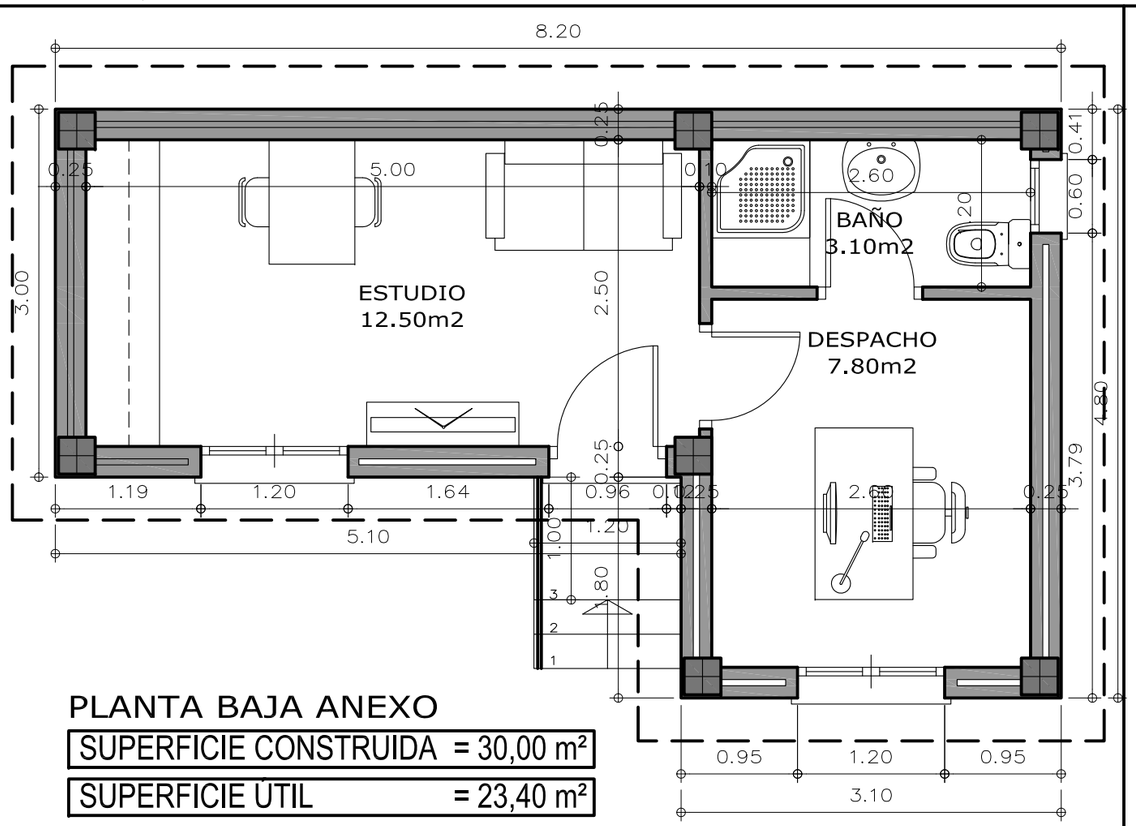

PLANTA BAJA ANEXO

SUPERFICIE CONSTRUIDA	= 30,00 m²
SUPERFICIE ÚTIL	= 23,40 m²

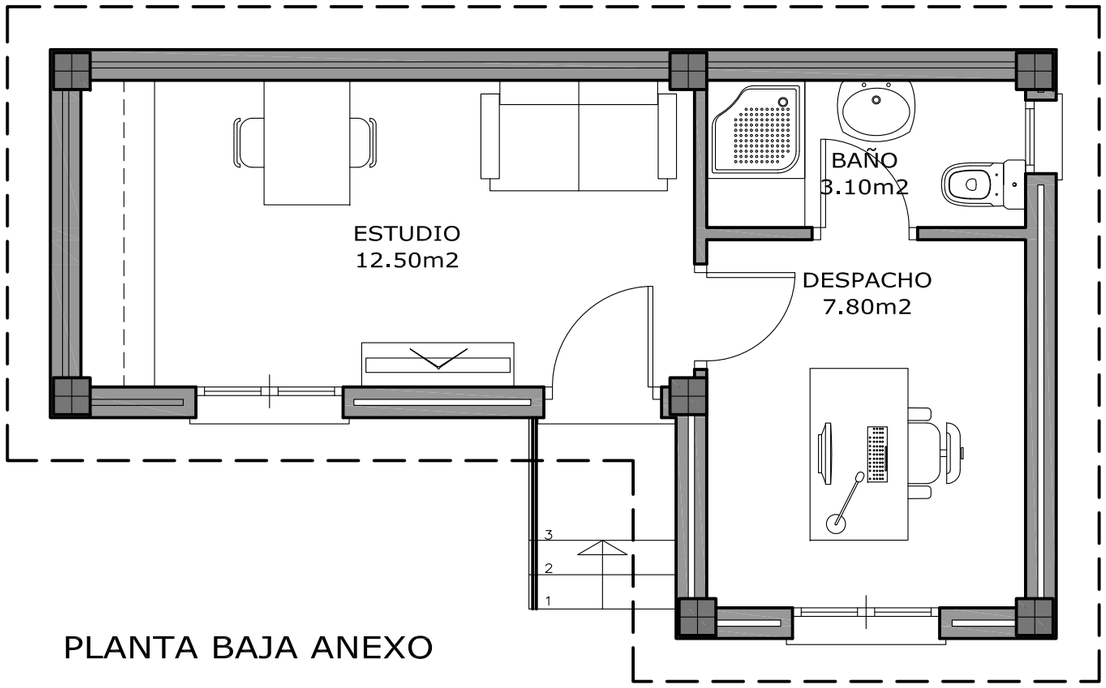

PLANTA BAJA ANEXO

TIPO DE PROYECTO:	DEFINICION DE PROYECTO:	SITUACION:	PROMOTOR:	REF.PROYECTO:	Nº PLANO:	v1	NOMBRE PLANO:	ARQUITECTO:
BÁSICO Y EJECUCIÓN	Vivienda Unifamiliar Aislada	Polígono 29, Parcelas 18-19 03650 Pinoso (Alicante)	D. Andrew PATRICK FERNÁNDEZ	14 / 2014	05		PLANTA ANEXO VIVIENDA, DISTRIBUCIÓN COTAS y SUPERFICIES	D. MANUEL SIMON MARHUENDA Manuel Simón y asociados, s.l.p.u.
				FECHA: Octubre / 2015	ESCALA: 1 / 50			