



ANEXO PLANTA CUBIERTAS

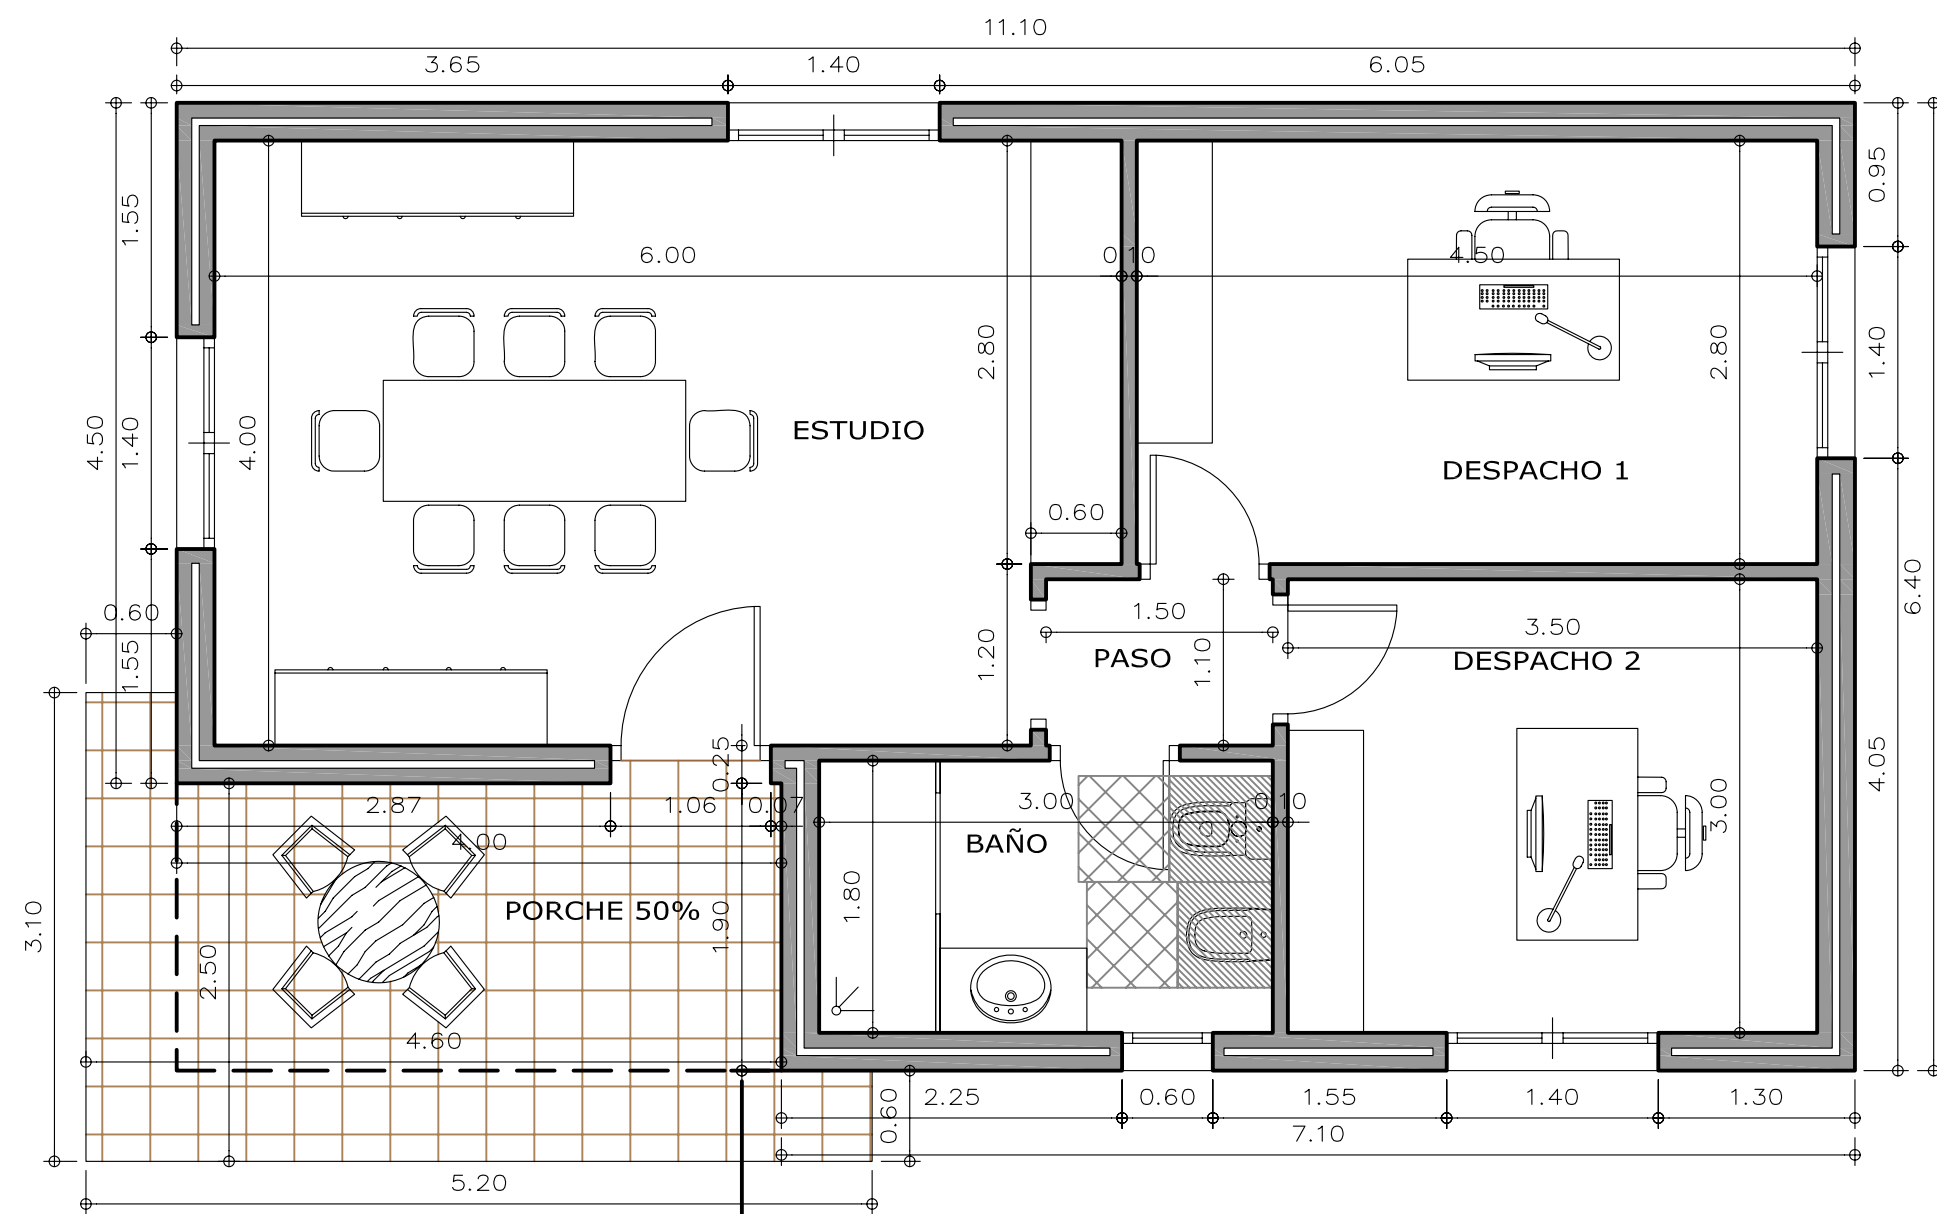

ANEXO VIVIENDA
SUPERFICIE CONSTRUIDA = 71,00m²

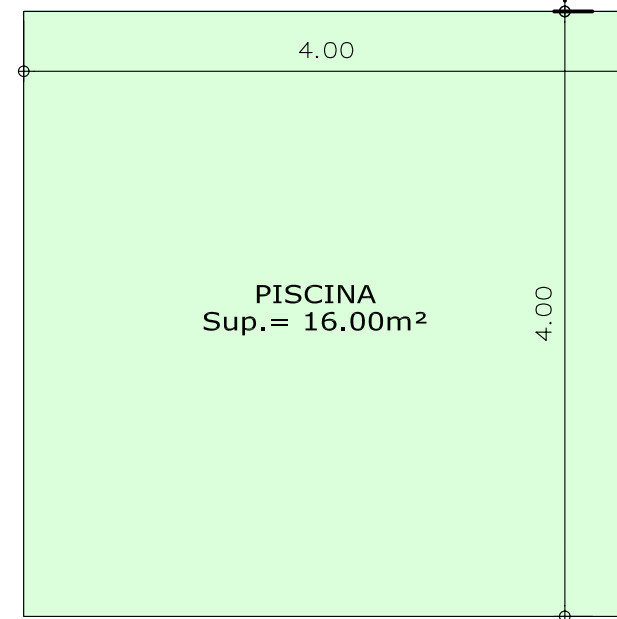

PISCINA
Sup.= 16,00m²

Gráfico 3
Art. 3. Dimensiones lineales


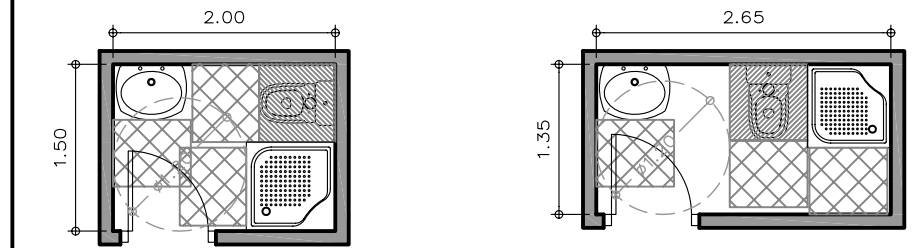


Gráfico 4
Art. 3. Dimensiones lineales

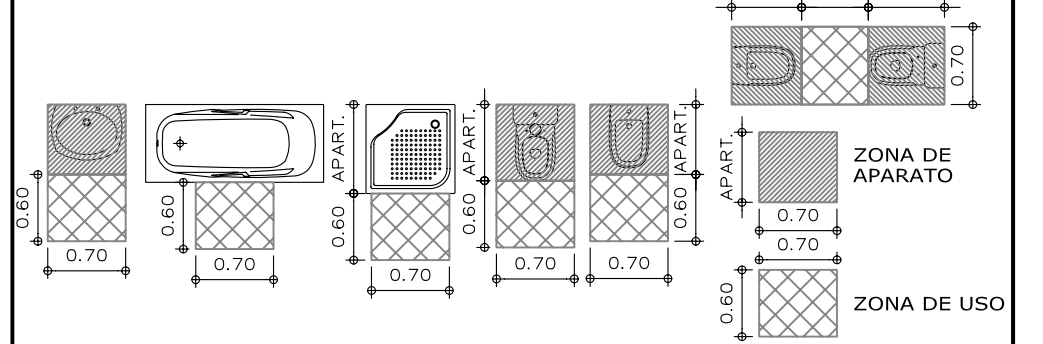

CUADRO DE SUPERFICIES UTILES (m2)		
ANEXO VIVIENDA		ANEXO
PLANTA BAJA	ESTUDIO	23,30
	PORCHE 50%	3,80
	PASO	1,65
	DESPACHO 1	12,60
	DESPACHO 2	10,50
	BAÑO	5,40
TOTAL UTIL ANEXO VIVIENDA		57,25