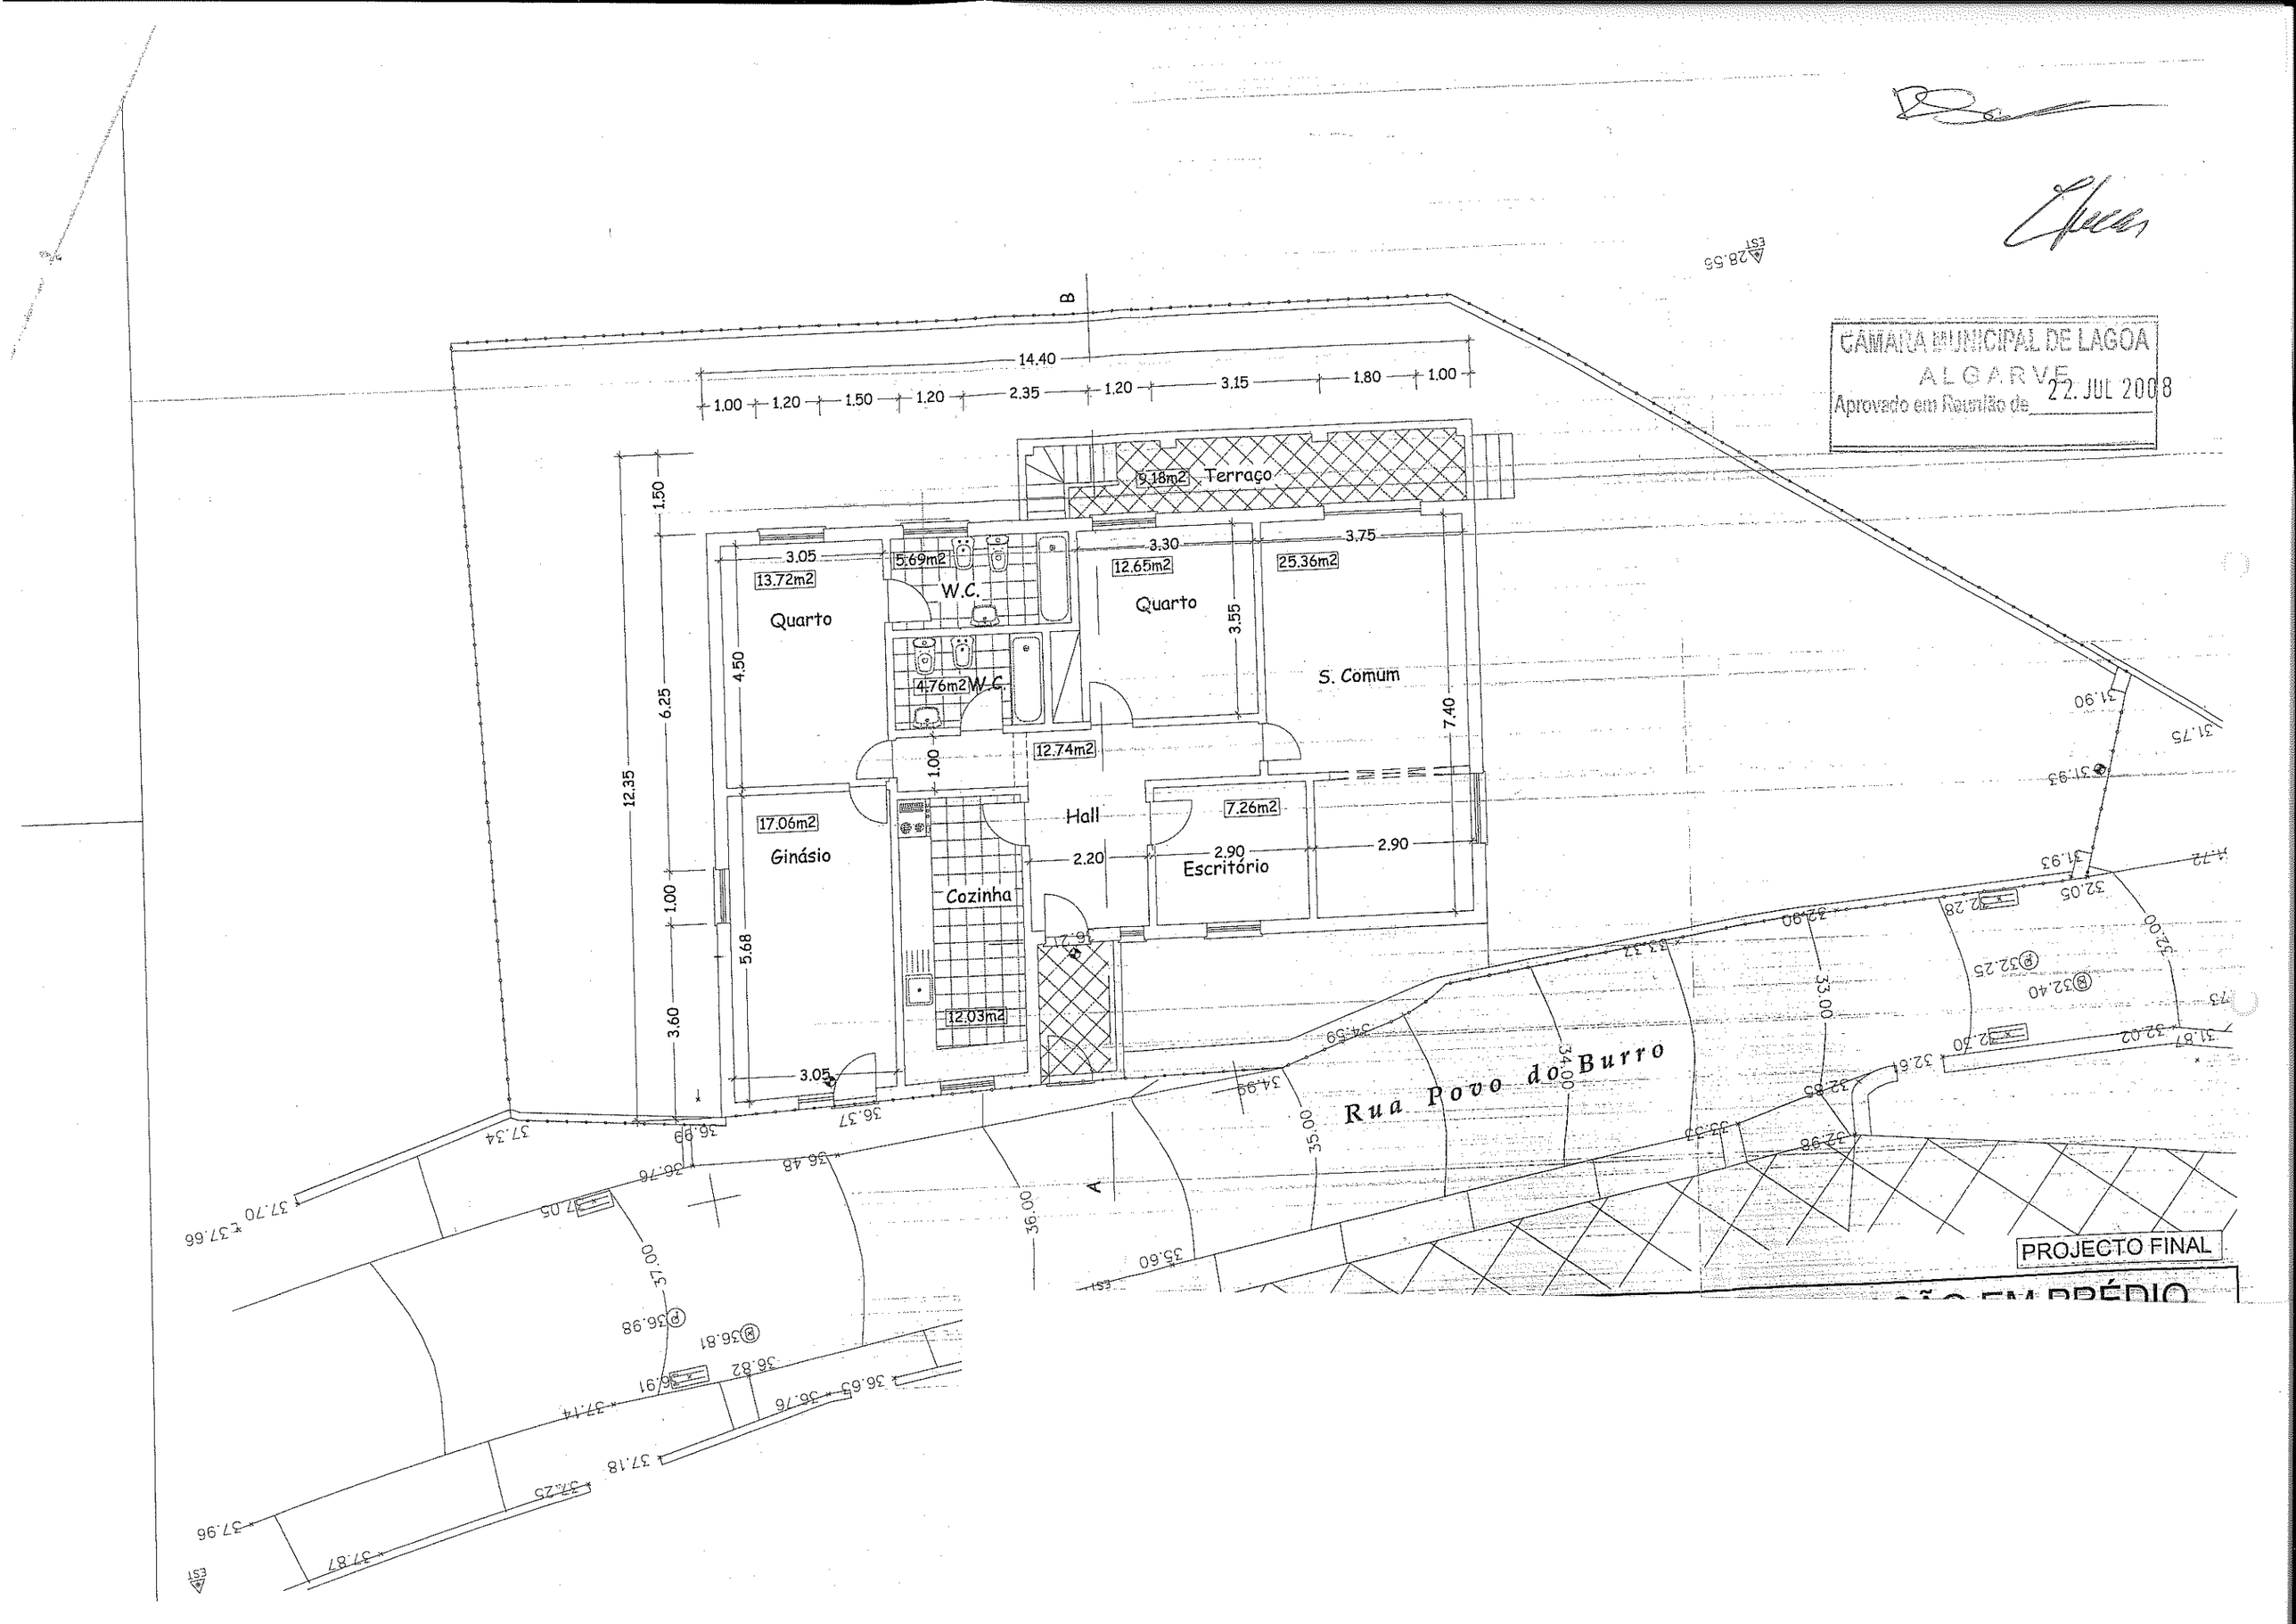
CÂMARA MUNICIPAL DE LAGOA
ALGARVE
Aprovado em Reunião de 22. JUL 2008
Terraço
9.18m2
Quarto
13.72m2
W.C.
5.69m2
Quarto
12.65m2
25.36m2
S. Comum
4.76m2 W.C.
12.74m2
Hall
7.26m2
Escritório
Ginásio
17.06m2
Cozinha
12.03m2
Rua Povo do Burro
PROJECTO FINAL